



**PREFEITURA MUNICIPAL DE RIBEIRÃO CLARO**  
**ESTADO DO PARANÁ**



**EDITAL DE LICITAÇÃO**

**PREGÃO PRESENCIAL Nº 010/2014 (PMRC)**

**PROCESSO Nº 039**

Ribeirão Claro-Pr, 18 de Março de 2014.

**PREÂMBULO**

**PREGÃO PRESENCIAL Nº 010/2014 (PMRC)**  
**DATA DA REALIZAÇÃO: 04 (quatro) de Abril de 2014**  
**HORÁRIO DA REALIZAÇÃO: 08:40 (oito e quarenta) horas**  
**LOCAL DA REALIZAÇÃO: Prefeitura Municipal de Ribeirão Claro, Estado do Paraná**

**O MUNICÍPIO DE RIBEIRÃO CLARO, ESTADO DO PARANÁ**, pessoa jurídica de direito público, inscrito no CNPJ/MF nº 75.449.759/0001-73, aqui denominado Licitador, torna público que fará realizar licitação na modalidade **PREGÃO PRESENCIAL** do tipo **MENOR PREÇO POR ITEM** e com fornecimento integral de forma fracionada. A presente Licitação será regida pela Lei Federal nº 10.520, de 17 de Julho de 2002, pelo Decreto Federal nº 7.892, de 23 de Janeiro de 2013, pela Lei Municipal nº 255, de 19 de Abril de 2006, pelo Decreto Municipal nº 356, de 23 de Agosto de 2007, aplicando-se subsidiariamente no que couber, as disposições da Lei Federal nº 8.666, de 21 de Junho de 1993, com alterações posteriores e demais normas regulamentares aplicáveis à espécie.

As propostas deverão obedecer às especificações, condições e exigências estabelecidas neste instrumento convocatório e seus Anexos, que dele fazem parte integrante.

Os envelopes contendo a Proposta de Preços e os Documentos de Habilitação serão recebidos até às **08:40 (oito e quarenta) horas do dia 04 (quatro) de Abril de 2014**, no Setor de Protocolo da Prefeitura Municipal de Ribeirão Claro, sito à Rua Coronel Emílio Gomes, nº 731, Centro, CEP 86.410-000, Ribeirão Claro, Estado do Paraná, para o Protocolo de Recepção e serão apresentados na Sessão Pública de Processamento do Pregão Presencial, para o credenciamento dos interessados que se apresentarem para participar do certame.

A Sessão Pública de Processamento do Pregão Presencial será realizada no endereço supra citado, no Salão Nobre da Prefeitura Municipal, **iniciando-se às 09:00 (nove) horas do dia 04 (quatro) de Abril de 2014** e será conduzida pela Pregoeira Oficial do Município de Ribeirão Claro com o auxílio da Equipe de Apoio, nomeados pela Portaria Municipal nº 273/2014, de 02 de Janeiro de 2014.

No caso de participação de Micro Empresa e Empresa de Pequeno Porte, aplica-se a Lei Complementar nº 123/06, de 14 de Dezembro de 2006.

A Pregoeira Oficial do Município e a Equipe de Apoio reservam-se ao direito de não prestarem informações verbais sobre o referido Edital, dirimindo quaisquer dúvidas desde que suscitadas por escrito no Setor de Protocolo da Prefeitura de Ribeirão Claro.



## 1. DO OBJETO

1.1. A presente licitação tem por objeto a seleção de propostas para **a possível contratação de empresa especializada em construção civil para execução de alambrado em torno do aterro sanitário localizado na Avenida Francisco Phonlor Lopes, e no Jardim Ambiental Salomão Sogayar, neste município, ao valor máximo total geral de R\$ 58.562,16 (cinquenta e oito mil, quinhentos e sessenta e dois reais e dezesseis centavos), conforme especificações constantes do Anexo I deste Edital.**

1.2. Os preços e os prazos de contratação poderão ser reajustados nos termos do Art. 65, Incisos I e II da Lei nº 8.666/93, combinado com o Art. 16 da Lei Complementar nº 101/2000.

1.3. Os serviços a serem executados deverão ser de primeira qualidade, obedecer as normas da ABNT e oferecer garantia mínima do fabricante.

1.4. Os serviços serão realizados conforme cronograma físico-financeiro, e sua conclusão será feita após a emissão do Termo de Recebimento da Obra emitido pela Secretaria Municipal de Obras e Urbanismo.

1.5. Os serviços poderão ser realizados aos sábados e domingos, se assim desejar a proponente vencedora.

## 2. DA IMPUGNAÇÃO DO ATO CONVOCATÓRIO

2.1. Até 02 (dois) dias úteis anteriores à data fixada para recebimento das propostas, qualquer pessoa poderá solicitar esclarecimentos, providências ou impugnar o Ato Convocatório da Sessão Pública de Processamento do Pregão Presencial, devendo protocolar o pedido no Setor de Protocolo da Prefeitura Municipal de Ribeirão Claro, não sendo admitido impugnações, esclarecimentos ou providências apresentadas via FAX e vencidos os respectivos prazos legais, conforme prevê o art. 12, caput, do Decreto nº 3.555/2000.

2.1.1. A petição será dirigida à Pregoeira Oficial do Município, autoridade subscritora deste Edital, que decidirá no prazo de até 01 (um) dia útil, anterior à data fixada para recebimento das propostas.

2.1.2. Acolhida à petição contra o Ato Convocatório, será designada nova data para a realização do certame.

2.1.3. Decairá do direito de solicitar esclarecimentos, providências ou impugnar os termos deste Edital, por falhas ou irregularidades, a Proponente que não o fizer até o 2º (segundo) dia útil que anteceder à data de realização da sessão pública do Pregão, hipótese em que tal comunicação não terá efeito de recurso.

2.2. A impugnação feita tempestivamente pela Proponente não o impedirá de participar do processo licitatório.

2.3. Qualquer modificação no Edital exige divulgação pelo mesmo instrumento de publicação em que se deu o texto original, reabrindo-se o prazo inicialmente estabelecido, exceto quando, inquestionavelmente, a alteração não afetar a formulação das propostas.

## 3. DA PARTICIPAÇÃO



3.1. Poderão participar do certame todos os interessados do ramo de atividade pertinente ao objeto da contratação que preencherem os requisitos e condições de credenciamento constantes deste Edital.

3.2. Empresas que não estejam sob falência, concordata, concurso de credores, recuperação judicial, processo de insolvência, dissolução ou liquidação ou não tenham sido declaradas inidôneas para licitar no âmbito Federal, Estadual ou Municipal, conforme previsão no Art. 87, inciso IV, da Lei nº 8.666/93 e nas respectivas entidades da administração indireta, ou que não tenham sido suspensas de participar de licitação e impedidas de contratar com o Município de Ribeirão Claro.

3.3. Empresas não reunidas em consórcio e sejam controladas, coligadas ou subsidiadas entre si.

3.4. As Pessoas Jurídicas ou Pessoas Físicas constante do Cadastro de Impedidos de Licitar, do Tribunal de Contas do Estado do Paraná, disponível no sítio eletrônico <http://www.tce.pr.gov.br/TCEPR/Municipal/AIL/ConsultarImpedidosWeb.aspx>.

3.5. As Pessoas Jurídicas ou Pessoas Físicas arroladas no art. 9º da Lei 8.666/93.

#### 4. DA APRESENTAÇÃO DE AMOSTRAS DOS PRODUTOS

4.1. Para a presente licitação não será exigida a apresentação de amostra prévia dos produtos.

#### 5. DO CREDENCIAMENTO E REPRESENTAÇÃO

5.1 Cada Proponente apresentar-se-á com apenas um representante para acompanhar o processamento da licitação, que na data e horário de abertura das propostas, à Pregoeira **DEVERÃO SER APRESENTADOS FORA DOS ENVELOPES** os seguintes documentos:

a) **Tratando-se de representante legal:** Estatuto Social, Contrato Social ou outro instrumento de registro comercial (**desde o documento originário e posteriores alterações**), devidamente registrado na Junta Comercial; em se tratando de Sociedades Comerciais, e no caso de Sociedades por ações, acompanhado de documentos de eleição de seus administradores, ou Ato Constitutivo devidamente registrado no Cartório de Registro Civil de Pessoas Jurídicas tratando-se de sociedades civis, acompanhado de prova da diretoria em exercício, no qual para todos os casos estejam expressos seus poderes para exercerem direitos e assumir obrigações em decorrência das investidas (cópias anteriormente autenticadas por Tabelião de Notas ou anteriormente autenticadas por Servidor da Administração ou publicação em órgão da imprensa oficial);

b) **Tratando-se de procurador:** Procuração por Instrumento Público ou Particular (este com firma reconhecida), do qual constem **PODERES ESPECÍFICOS PARA FORMULAR LANCES, NEGOCIAR PREÇOS, INTERPOR RECURSOS E DESISTIR DE SUA INTERPOSIÇÃO** e praticar todos os demais atos pertinentes ao certame, acompanhado do correspondente documento, dentre os indicados na alínea "a", que comprove os poderes do mandante para a outorga (cópias anteriormente autenticadas por Tabelião de Notas ou anteriormente autenticadas por Servidor da Administração ou publicação em órgão da imprensa oficial).

c) **Tratando-se de representante credenciado:** Carta de Credenciamento, nos termos do Anexo II (com firma reconhecida do representante legal), do qual constem **PODERES ESPECÍFICOS PARA APRESENTAR PROPOSTAS, FORMULAR LANCES, NEGOCIAR PREÇOS, INTERPOR RECURSOS E DESISTIR DE SUA INTERPOSIÇÃO** e praticar todos os



demais atos pertinentes ao certame, acompanhado do correspondente documento, dentre os indicados na alínea "a", que comprove os poderes do mandante para investidura (cópias anteriormente autenticadas por Tabelião de Notas ou por Servidor da Administração ou publicação em órgão da imprensa oficial).

5.2. O representante credenciado deverá identificar-se exibindo documento oficial de identificação que contenha foto (Ex: Carteira de Identidade, Carteira Nacional de Habilitação, etc) **E CÓPIA AUTENTICADA DO MESMO.**

5.3. Será admitido apenas 01 (um) representante credenciado para cada Proponente, sendo que cada um dele poderá representar apenas uma Empresa Proponente.

5.4. O representante legal da Empresa Proponente que não se credenciar perante a Pregoeira ficará impedido de participar da fase de lances verbais de negociação de preços, não podendo representar a Empresa Proponente durante a reunião de abertura do certame. Neste caso, a Empresa Proponente ficará excluída da etapa de lances verbais e mantido o seu preço apresentado na proposta escrita, para efeito de ordenação das propostas e apuração do menor preço.

5.5. A ausência do Credenciado, em qualquer momento da Sessão Pública de Processamento do Pregão Presencial, importará na imediata exclusão da Proponente por ele representada, salvo autorização da Pregoeira, sendo mantido o preço apresentado na proposta escrita, para efeito de ordenação das propostas e apuração do menor preço.

5.6. A não apresentação ou ainda a incorreção insanável de quaisquer dos documentos de credenciamento, impedirá a participação da Proponente no presente certame.

5.7. O representante poderá ser substituído a qualquer momento por outro devidamente credenciado, motivado por fato justificado e autorizado pela Pregoeira e devidamente registrado na Ata circunstanciada.

5.8. A proponente para valer-se da Lei Complementar nº 123/06 da Micro Empresa e Empresa de Pequeno Porte, deve apresentar Declaração de enquadramento no Regime de Micro Empresa ou de Pequeno Porte (se enquadrado); **expedida pela Junta Comercial do Estado da sede da empresa**, nos termos do artigo 8º da Instrução Normativa 103, de 30/04/2007, do Departamento Nacional de Registro do Comércio – DNRC.

## 6. DA DECLARAÇÃO DE PLENO ATENDIMENTO AOS REQUISITOS DE HABILITAÇÃO

6.1. Em consonância do disposto no art. 4º, inciso VII da Lei 10.520/02, uma Declaração de Pleno Atendimento aos Requisitos de Habilitação de acordo com modelo estabelecido no Anexo III do Edital **DEVERÁ SER APRESENTADA FORA DOS ENVELOPES Nº 01 E Nº 02**, assinada pelo representante legal da Proponente ou pelo procurador, **com firma reconhecida em Cartório.**

6.2. A não-entrega da Declaração de Pleno Atendimento aos Requisitos de Habilitação exigida no subitem 6.1 deste Edital implicará o não-recebimento, por parte da Pregoeira, dos envelopes contendo a documentação da Proposta de Preços e os Documentos de Habilitação e, portanto, a não-aceitação da Proponente no certame licitatório.

## 7. DA PROPOSTA DE PREÇOS E DOS DOCUMENTOS DE HABILITAÇÃO



7.1 Declarada aberta da sessão pela Pregoeira, não mais serão admitidos novos proponentes, dando-se início ao recebimento dos envelopes.

7.2. A Proposta de Preços e os Documentos de Habilitação deverão ser apresentados, separadamente, em 02 (dois) envelopes fechados e inviolados, contendo em sua parte externa os seguintes dizeres:

**ENVELOPE Nº 01 - PROPOSTA DE PREÇOS**

**PREGÃO PRESENCIAL Nº 010/2014 (PMRC)**  
**PREFEITURA DE RIBEIRÃO CLARO – ESTADO DO PARANÁ**

**RAZÃO SOCIAL DA PROPONENTE**  
**CNPJ/MF DA PROPONENTE**  
**ENDEREÇO DA PROPONENTE**  
**TELEFONE – E-MAIL**

**DATA**

**ENVELOPE Nº 02 - DOCUMENTOS DE HABILITAÇÃO**

**PREGÃO PRESENCIAL Nº 010/2014 (PMRC)**  
**PREFEITURA DE RIBEIRÃO CLARO – ESTADO DO PARANÁ**

**RAZÃO SOCIAL DA PROPONENTE**  
**CNPJ/MF DA PROPONENTE**  
**ENDEREÇO DA PROPONENTE**  
**TELEFONE – E-MAIL**

**DATA**

7.3. A Proposta de Preços deverá ser elaborada em papel timbrado da empresa e redigida em língua portuguesa, salvo quanto às expressões técnicas de uso corrente, com suas páginas numeradas seqüencialmente, sem rasuras, emendas, borrões ou entrelinhas e ser datada e assinada pelo representante legal da Proponente ou pelo procurador, juntando-se a procuração.

7.4. Quaisquer documentos necessários à participação no presente certame licitatório, apresentado em língua estrangeira, deverão ser autenticados pelos respectivos consulados e traduzidos para o idioma oficial do Brasil por tradutor juramentado.

7.5. Os Documentos de Credenciamento e Habilitação deverão ser apresentados em original, por qualquer processo de cópia autenticada anteriormente por Cartório de Notas e Ofício competente, ou por servidor da Administração Pública ou da Equipe de Apoio do Pregão ou publicação em órgão da imprensa oficial.

7.6. Não serão aceitos documentos apresentados por meio de fitas magnéticas ou filmes, admitindo-se fotos gravuras, desenhos, gráficos ou catálogos, apenas como forma de ilustração das propostas.

7.7. Não serão consideradas a Proposta de Preços e de Habilitação, remetidos via Postal.



7.8. O número do Cadastro Nacional da Pessoa Jurídica - CNPJ indicado na Proposta de Preços deverá ser o mesmo da Habilitação, efetivamente o da empresa que vai fornecer o objeto da presente licitação.

7.9. Serão abertos, primeiramente, os envelopes contendo as Propostas de Preços, que deverão ser lidas, conferidas e rubricadas pela Pregoeira e pelos participantes que assim o desejarem.

7.10. Para conferência das propostas apresentadas, poderá a Pregoeira suspender a sessão, marcando nova data para reabertura do processamento do Pregão.

7.11. Após a apresentação da Proposta de Preços, não mais caberá desistência do valor proposto ou dos lances ofertados, salvo por motivo justo decorrente de fato superveniente e aceito pela Pregoeira, sujeitando-se a Proponente às sanções legais.

## 8. DO CONTEÚDO DO ENVELOPE Nº 01 “PROPOSTA DE PREÇOS”

8.1. O envelope nº 01 “Proposta de Preços”, devidamente lacrado, deverá conter os seguintes elementos:

- a) Razão Social da Proponente;
- b) CNPJ/MF da Proponente;
- c) Inscrição Estadual da Proponente;
- d) Endereço da Proponente;
- e) Número do Pregão Presencial;
- f) Número do Item;
- g) Descrição dos serviços;
- h) Forma de apresentação;
- i) Quantidade do produto;
- j) Valor unitário por item, em moeda corrente nacional, grafado em algarismo;
- k) Valor total por item, em moeda corrente nacional, grafado em algarismo;
- l) Valor total geral dos itens, em moeda corrente nacional, grafado em algarismo e por extenso;
- m) Declaração de que os valores propostos, bem como aqueles que porventura vierem a ser ofertados através de lances verbais, foram apresentados com seu preço final, sem inclusão de qualquer encargo financeiro ou previsão inflacionária. Nos preços propostos deverão estar incluídos, além do lucro, todas as despesas e custos, como por exemplo: EPI's, materiais, ferramentas, transportes ou fretes, tributos de qualquer natureza e todas as despesas decorrentes, diretas ou indiretas, relacionadas com a execução do serviço objeto da presente licitação;
- n) Prazo de validade da proposta de no mínimo 60 (sessenta) dias consecutivos, contados a partir da data do recebimento da proposta pela Pregoeira. Na contagem do prazo excluir-se-á o dia de início e incluir-se-á o dia do vencimento;
- o) Prazo de vigência em 120 (cento e vinte) dias consecutivos para efeito de contrato, contados da data de homologação e contratação;
- p) Prazo de execução dos serviços de no máximo **60 (sessenta) dias consecutivos para cada item**, contados após a entrega da Ordem de Serviços que poderá ser enviada via FAX;
- q) Prazo de pagamento dos serviços será realizado à vista, em 15 (quinze) dias consecutivos, conforme cronograma físico-financeiro, após realização dos serviços mediante apresentação de Nota Fiscal, e Documento de Vistoria e Aprovação emitida pela Secretaria Municipal de Obras e Urbanismo;
- r) Cronograma Físico-Financeiro com os valores da empresa;
- s) Data da apresentação;
- t) Assinatura do responsável.



8.2. A Proponente deverá apresentar ainda no envelope nº 01, juntamente com a Proposta de Preços, Declaração de que no preço estão incluídas todas as despesas necessárias à perfeita realização dos serviços, cobrindo todos os custos de mão-de-obra, encargos sociais, materiais, equipamentos, transportes, alimentação, lucros, encargos fiscais e para-fiscais, despesas diretas e indiretas, bem como aquelas indispensáveis para proporcionar e manter a higiene e segurança dos trabalhos, não cabendo à Proponente qualquer reclamação posterior.

8.3. Em casos excepcionais, previamente à expiração do prazo original de validade da proposta, o licitador poderá solicitar às Proponentes, uma prorrogação específica no prazo de validade. A solicitação e as respostas deverão ser formuladas por escrito. No caso da Proponente recusar-se a estender o prazo de validade da proposta, poderá ter sua proposta rejeitada. Caso a Proponente concorde com a dilação do prazo solicitado, não será permitido modificar a respectiva proposta, nem ser motivo de argüir futuramente qualquer alteração de preços.

8.3. A participação na licitação importa em total, irrestrita e irrevogável submissão da Proponente às condições deste Edital.

8.4. Somente serão aceitas as propostas cujos preços estejam com no máximo 02 (duas) casas decimais após a vírgula.

8.5. Não será admitido Proposta de Preços para quantidades inferiores às previstas neste Edital.

8.6. Nos preços cotados deverão estar inclusos todos os tributos e demais encargos, bem como deverá conter todos os elementos essenciais para a execução da obrigação.

8.7. Não serão admitidas alegações posteriores, que visem o ressarcimento de custos não considerados na proposta feita pela proponente sobre preços oferecidos, necessários para a entrega do objeto da presente licitação, no local indicado pelo Município de Ribeirão Claro.

8.8. É vedada a subcontratação, cessão ou transferência, total ou parcial do objeto contratado pela contratada a outra empresa.

8.9. Não será aceito Proposta de Preços via fax.

8.10. Serão desclassificadas as Propostas de Preços que não atenderem às exigências do presente Edital e seus Anexos, por omissão, irregularidade, ou defeitos capazes de dificultar o julgamento.

## **9. DO PROCEDIMENTO E DO JULGAMENTO**

9.1. No horário e local indicado no preâmbulo, será aberta a Sessão Pública de Processamento do Pregão Presencial, iniciando-se com o credenciamento dos interessados em participar do certame.

9.2. Após os respectivos credenciamentos, as Proponentes entregarão à Pregoeira a Declaração de Pleno Atendimento aos Requisitos de Habilitação, de acordo com o estabelecido no Anexo III do Edital e, em envelopes separados, a Proposta de Preços e os Documentos de Habilitação.

9.2.1. Iniciada a abertura do primeiro envelope de Proposta de Preços, estará encerrado o credenciamento e por consequência, a possibilidade de admissão de novos participantes no certame.



9.3. A análise das propostas pela Pregoeira visará ao atendimento das condições estabelecidas neste Edital e seus Anexos, sendo desclassificadas as propostas:

- a) Cujo objeto não atenda as especificações, prazos e condições fixados no Edital;
- b) Que apresentem preço baseado exclusivamente em proposta das demais Proponentes;
- c) Que apresentem preços superiores a 10% (dez por cento) da menor proposta apresentada, salvo não haver pelo menos 03 (três) preços na condição de apresentar lances.

9.3.1. No tocante aos preços, as propostas serão verificadas quanto à exatidão das operações aritméticas que conduziram ao valor total orçado, procedendo-se as correções no caso de eventuais erros, tomando-se como corretos os preços unitários. As correções efetuadas serão consideradas para apuração do valor da proposta.

9.3.2. Serão desconsideradas ofertas ou vantagens baseadas nas propostas das demais Proponentes.

9.4. As propostas classificadas serão selecionadas para a etapa de lances, com observância dos seguintes critérios:

- a) Seleção da proposta de Menor Preço e das demais com preços até 10% (dez por cento) superiores àquela;
- b) Não havendo pelo menos 03 (três) preços na condição definida na alínea anterior, serão selecionadas as propostas que apresentarem os menores preços, até o máximo de 03 (três). No caso de empate nos preços, serão admitidas todas as propostas empatadas, independentemente do número de Proponentes.

9.4.1. Para efeito de seleção será considerado o valor unitário por Item.

## **10. DA FASE DE LANCES VERBAIS**

10.1. A Pregoeira convidará individualmente as Proponentes autoras das propostas selecionadas a formular lances verbais de forma seqüencial por Item, a partir do autor da proposta de maior preço e os demais em ordem decrescente de valor, seguindo-se a ordem de protocolo no caso de empate de preços.

10.1.1. A Proponente classificada em primeiro lugar poderá escolher a posição na ordenação de lances em relação aos demais empatados, e assim sucessivamente até a definição completa da ordem de lances.

10.2. Os lances deverão ser formulados por Item em valores distintos e decrescentes, inferiores à proposta de menor preço, observada a redução mínima entre os lances de 1% (um por cento), aplicável inclusive em relação ao primeiro. A aplicação do valor de redução mínima entre os lances, incidirá sobre o valor unitário do Item.

10.3. É vedada a oferta de lance com vista ao empate.

10.4. A desistência em apresentar lance verbal, quando convocado pela Pregoeira, implicará exclusão da Empresa Proponente da etapa de lances verbais e na manutenção do último preço apresentado pela Empresa Proponente, para efeito de ordenação das propostas.

10.5. Não poderá haver desistência dos lances ofertados, sujeitando-se o proponente desistente às penalidades constantes deste Edital.





10.6. Caso não se realizem lances verbais, para efeito da contratação, será verificada a conformidade entre a proposta escrita de menor preço e o valor estimado.

10.7. Encerrada a etapa competitiva e ordenadas as propostas de acordo com o menor preço apresentado, se a Empresa Proponente classificada em primeiro lugar não for uma Micro Empresa ou uma Empresa de Pequeno Porte, a Pregoeira procederá à verificação se alguma Empresa Proponente Micro Empresa-Me ou Empresa de Pequeno Porte-EPP ofereceu lance final com o preço até 5% superior ao melhor registrado. Havendo proposta, esta será considerada vencedora.

10.8. Caso a Micro Empresa-ME ou Empresa de Pequeno Porte-EPP mais bem classificada não apresente proposta inferior àquela inicialmente vencedora, serão convocadas, por ordem de classificação, as ME ou EPP remanescentes, que tiverem lance final com preço até 5% superior ao melhor registrado, para apresentar nova proposta na forma do disposto no subitem anterior.

10.9. No caso de equivalência de valores apresentados pela Micro Empresa-ME ou Empresa de Pequeno Porte-EPP, que tiverem lance final com preço até 5% superior ao melhor registrado, será realizado sorteio entre elas para que se identifique aquela que primeiro poderá apresentar a nova proposta.

10.10. A etapa de lances verbais será considerada encerrada quando todos os participantes dessa etapa declinarem da formulação de lances.

10.11. Encerrada a etapa de lances, serão classificadas as propostas selecionadas e não selecionadas para a etapa de lances, na ordem crescente dos valores, considerando-se para as selecionadas o último preço ofertado.

10.12. A Pregoeira poderá negociar com a Proponente autora da proposta de menor valor com vistas à redução do preço.

10.13. Após a negociação, se houver, a Pregoeira examinará a aceitabilidade do menor preço, decidindo motivadamente a respeito.

10.14. Se a oferta não for aceitável, ou se a Proponente desatender as exigências para a habilitação, a Pregoeira examinará a oferta subsequente de menor preço, negociará com o seu autor, decidirá sobre a sua aceitabilidade e, em caso positivo, verificará as condições de habilitação e assim sucessivamente, até a apuração de uma oferta aceitável cujo autor atenda os requisitos de habilitação, caso em que será declarado vencedor.

10.15. Constatado o atendimento das exigências fixadas no Edital, a Empresa Proponente será declarada vencedora, sendo-lhe adjudicado o objeto do certame.

10.16. A Proponente declarada vencedora, havendo redução do valor inicial da proposta, deverá apresentar em 24 (vinte e quatro) horas, nova tabela de preços com valores unitários devidamente ajustados ao montante declarado vencedor, em conformidade com as especificações do objeto do Anexo I.

10.17. É facultada à Pregoeira ou à autoridade superior, em qualquer fase da licitação, a promoção de diligência destinada a esclarecer ou a complementar a instrução do processo, vedada a inclusão posterior de documento ou informação que deveria constar originalmente da proposta.

10.18. Não será motivo de desclassificação, simples omissões irrelevantes para o entendimento da proposta que não causem prejuízos ao Licitador ou que lesem direitos das demais Proponentes.



10.19. Se não houver tempo suficiente para a finalização da etapa competitiva na mesma sessão, ou ainda, se os trabalhos não puderem ser concluídos ou surgirem dúvidas que não possam ser dirimidas de imediato, os motivos serão consignados em ata e a continuação dar-se-á em sessão a ser convocada pela Pregoeira.

10.20. Para a interrupção dos trabalhos de que trata o subitem anterior, a Pregoeira convocará as Empresas Proponentes para rubricarem as propostas, que ficarão em envelope lacrado sob sua guarda, até nova reunião.

10.21. Quando todas as proponentes forem desclassificadas, a Pregoeira poderá fixar às Empresas Proponentes o prazo de 8 (oito) dias úteis para apresentação de novas propostas, livres das causas de desclassificação.

## **11. DO CONTEÚDO DO ENVELOPE Nº 02 “DOCUMENTOS DE HABILITAÇÃO”**

11.1. O envelope nº 02 "Documentos de Habilitação", devidamente lacrado, deverá conter os documentos a seguir relacionados os quais dizem respeito a:

### **11.1.1. HABILITAÇÃO JURÍDICA**

a) Ato constitutivo, estatuto ou contrato social em vigor devidamente registrado, em se tratando de sociedades comerciais, e, no caso de sociedades por ações, acompanhado de documentos de eleição de seus administradores, com registro de funcionamento na Junta Comercial - sendo contrato social deverá constar do mesmo a última alteração, se houver;

a.1) Cópia da Carteira de Identidade e CPF/MF dos sócios da empresa ou Ata de Eleição, cópia da Carteira de Identidade e CPF/MF dos membros da diretoria atual;

b) Prova de inscrição no Cadastro Nacional de Pessoa Jurídica do Ministério da Fazenda (CNPJ);

c) Prova de inscrição Cadastral de Contribuintes no ICMS Estadual, se houver, relativo ao domicílio ou sede da Proponente, pertinente ao seu ramo de atividade e compatível com o objeto contratual;

d) Prova de inscrição Municipal (Alvará de Licença), relativo ao domicílio ou sede da Proponente, pertinente ao seu ramo de atividade e compatível com o objeto contratual.

11.1.1.1. Os documentos relacionados na alínea "a" deste subitem 11.1.1 não precisarão constar do Envelope nº 02 “Documentos de Habilitação”, se tiverem sido apresentados para o credenciamento neste Pregão Presencial.

### **11.1.2. REGULARIDADE FISCAL**

a) Certidão Conjunta Negativa de Débitos Relativos a Tributos Federais e à Dívida Ativa da União, expedida pelo Ministério da Fazenda - Procuradoria-Geral da Fazenda Nacional - Secretaria da Receita Federal;

b) Certidão Negativa de Dívida de Débitos de Tributos Estaduais, expedido pela Receita Estadual, do domicílio ou sede da Proponente;

c) Prova de regularidade para com a Fazenda Municipal, através de Certidão Negativa de Débitos Municipais, do domicílio ou sede da Proponente;

d) Prova de regularidade para com a Fazenda Municipal, através de Certidão Negativa de Débitos Municipais com a Fazenda Municipal do município de Ribeirão Claro, Estado do Paraná;

f) Prova de regularidade relativa à Seguridade Social, expedida pelo Instituto Nacional do Seguro Social (INSS) - Lei 8.212/91, devidamente atualizada;

g) Certificado de Regularidade do Fundo de Garantia por Tempo de Serviço - CRF, expedido pela Caixa Econômica Federal - Lei 8.883/1994;



h) Certidão Negativa de Débitos Trabalhistas conforme Lei 12.440/2011.

### **11.1.3. OUTRAS COMPROVAÇÕES**

a) Declaração de Inexistência de Fatos Supervenientes Impeditivos da Habilitação - conforme §2º do art. 32 da Lei nº 8.666/93 e Lei 9.648/98, elaborada em papel timbrado e subscrita pelo representante legal da Proponente, conforme modelo do Anexo IV;

b) Declaração que não emprega menores em atendimento ao disposto no Inciso XXXIII, do Artigo 7º da Constituição Federal, Inciso V do art. 27 da Lei nº 8.666/93, acrescido pela Lei nº 9.854 regulamentada pelo Decreto nº 4.358, de 5 de setembro de 2002, conforme modelo do Anexo V;

c) Declaração de Inexistência de Incompatibilidade Negocial por parentesco, consangüinidade ou afim, conforme Anexo VII;

d) Declaração de enquadramento no Regime de Micro Empresa ou de Pequeno Porte (se enquadrado); expedida pela Junta Comercial do Estado da sede da empresa, nos termos do artigo 8º da Instrução Normativa 103, de 30/04/2007, do Departamento Nacional de Registro do Comércio - DNRC;

e) Declaração de Autenticidade de cópias e assinaturas;

11.1.4. A comprovação da regularidade fiscal das Microempresas e empresas de pequeno porte somente será exigida para efeito de assinatura do contrato. Entretanto, estas, por ocasião da participação e, certames licitatórios, deverão apresentar toda a documentação exigida para efeito de comprovação de regularidade fiscal, mesmo que apresente alguma restrição;

11.1.5. Havendo alguma restrição na comprovação da regularidade fiscal, será assegurado o prazo de 2 (dois) dias úteis, cujo termo inicial corresponderá ao momento em que a proponente for declarada vencedora do certame, prorrogáveis por igual período, a critério da Administração Pública, para regularização da documentação, pagamento ou parcelamento do débito e emissão de eventuais certidões negativas ou positivas com efeito de negativa;

11.1.6. A não regularização da documentação da Microempresa ou Empresa de Pequeno Porte, no prazo previsto no item anterior, implicará na decadência do direito à contratação, sem prejuízo das sanções previstas no art. 81 da Lei nº 8.666/93, sendo facultado à Administração convocar as Empresas Proponentes remanescentes, na ordem de classificação, para assinatura da ata ou revogar a licitação.

### **11.2. DISPOSIÇÕES GERAIS DA HABILITAÇÃO**

11.2.1. A apresentação do certificado de registro cadastral, emitida por esta Municipalidade, substitui a apresentação dos documentos solicitados no item 11.1.1.

11.2.2. Todas as declarações deverão ser assinadas pelo proponente ou representante legal, devendo neste caso ser apresentado juntamente com os documentos de habilitação cópia da procuração legal que lhe outorga poderes para responder e/ou representar a empresa.

11.2.3. Todos os documento apresentados para habilitação deverão estar em nome da Proponente, com o número do CNPJ/MF e preferencialmente com endereço respectivo, devendo ser observado o seguinte (condição válida também para pagamento das mensalidades, se for o caso):

a) Se a Proponente for Matriz, todos os documentos deverão estar com o número do CNPJ da Matriz, ou;

b) Se a Proponente for Filial, todos os documentos deverão estar com o número do CNPJ da filial, exceto quanto à Certidão Negativa de Débitos junto ao INSS, por constar no próprio documento que é válido para Matriz e Filial.



11.2.4. Na hipótese de não constar prazo de validade nas certidões apresentadas, o Licitador aceitará como válidas as expedidas até 60 (sessenta) dias imediatamente anteriores à data de apresentação das propostas.

## **12. DO RECURSO, DA ADJUDICAÇÃO, DA HOMOLOGAÇÃO E DA CONTRATAÇÃO**

12.1. No final da sessão, a Proponente que quiser recorrer e apresentar recurso, deverá manifestar de forma expressa, imediata e motivadamente a sua intenção de recorrer, abrindo-se então o prazo de 03 (três) dias úteis para apresentação de memoriais, ficando as demais Proponentes desde logo intimadas para apresentarem contra-razões em igual número de dias, que começarão a correr no término do prazo do recorrente, sendo-lhes assegurada vista imediata dos autos.

12.1.1 Intenção motivada de recorrer é aquela que identifica, objetivamente, os fatos e o direito que a Empresa Proponente pretende que sejam revistos pela autoridade superior àquela que proferiu a decisão;

12.1.2 Não serão conhecidos os recursos interpostos fora dos prazos legais e ainda subscritos por procurador não habilitado legalmente no processo para responder pela Empresa Proponente;

12.2. A ausência de manifestação imediata e motivada da Proponente importará: a decadência do direito de recurso, a adjudicação do objeto do certame pela Pregoeira à Proponente Vencedora e o encaminhamento do processo à autoridade competente para a homologação.

12.3 Interposto o recurso, a Pregoeira poderá reconsiderar a sua decisão ou encaminhá-lo devidamente informado à autoridade competente.

12.4. Decididos os recursos e constatada a regularidade dos atos praticados, a autoridade competente adjudicará o objeto do certame à Proponente Vencedora e homologará o procedimento.

12.5. O recurso terá efeito suspensivo e o seu acolhimento importará a invalidação dos atos insuscetíveis de aproveitamento.

12.6. A adjudicação será feita por Item.

12.7. Quando a Proponente for vencedora e não apresentar situação regular com o INSS e FGTS no ato da assinatura do Contrato, ou recusar-se a assiná-lo, injustificadamente, será convocada outra Proponente, observada a ordem de classificação para celebrar o Contrato e assim sucessivamente, sem prejuízo da aplicação das sanções cabíveis e cabendo ao Licitador o direito de independentemente de qualquer aviso ou notificação, revogar a licitação ou convocar remanescentes.

12.7.1. Na convocação das Proponentes remanescentes será observado a classificação final do processamento do Pregão Presencial, devendo a(s) convocada(s) apresentar(em) os documentos de habilitação exigidos na licitação.

12.7.2. As remanescentes convocadas na forma do subitem anterior, se obrigam a atender a convocação e a assinar o contrato respectivo no prazo fixado pelo Licitador, ressalvados os casos de vencimento das respectivas propostas, sujeitando-se às penalidades cabíveis no caso de recusa ou de não atendimento das condições de habilitação.



12.7.3. O fornecimento do item dar-se-á mediante termo de contrato ou instrumento equivalente, a ser firmado entre o Licitador e a Empresa Proponente vencedora após a devida homologação do presente instrumento.

### 13. DOS RECURSOS ORÇAMENTÁRIOS

13.1. Fica estipulado o preço máximo total de **R\$ 58.562,16 (cinquenta e oito mil, quinhentos e sessenta e dois reais e dezesseis centavos)**, para a presente licitação. Sendo o valor máximo por item os valores descritos no Anexo I.

13.2. As despesas decorrentes deste Pregão Presencial correrão por conta de recursos orçamentários próprios da **Secretaria Municipal de Obras e Urbanismo**, como segue:

Org/Uni	Classificação Orçamentária					Classificação Econômica	Despesa	Fonte Recursos	Descrição Fonte Recursos	Descrição Despesa
0701	15	452	0013	2	053	3390391600	1171	000	Recursos Ordinários (Livres)	Manutenção e Conservação de Bens Imóveis
0701	15	452	0013	2	053	3390391600	1382	3000	Recursos Ordinários (Livres)	Manutenção e Conservação de Bens Imóveis
0701	15	451	0013	2	050	3390391600	1168	000	Recursos Ordinários (Livres)	Manutenção e Conservação de Bens Imóveis
0701	15	451	0013	2	050	3390391600	1169	504	Outros Royalties e Compensações Financeiras e Patrimoniais não Previdenciárias	Manutenção e Conservação de Bens Imóveis

### 14. DOS PRAZOS, DAS CONDIÇÕES E DO LOCAL DE ENTREGA DO OBJETO DA LICITAÇÃO

14.1. O prazo para entrega e conclusão do objeto da presente licitação é de até 120 (cento e vinte) dias consecutivos, contados a partir da data da Ordem de Serviços e da assinatura do Contrato ou documento equivalente.

14.2. A expedição da Ordem de Serviços dar-se-á em 05 (cinco) dias úteis após a homologação da presente licitação.

### 15. DAS CONDIÇÕES DE RECEBIMENTO DO OBJETO

15.1. O objeto da presente licitação será recebido após vistoria e observadas as especificações contidas no presente Edital, e ainda, a consistência e a exatidão da Nota Fiscal discriminativa apresentada.

15.2. Constatadas irregularidades no objeto licitado, o Licitador poderá:

a) Se disser respeito à especificação, rejeitá-lo no todo ou em parte, determinando sua substituição ou rescindindo a contratação, sem prejuízo das penalidades cabíveis;

a.1) Na hipótese de substituição, a Proponente Vencedora deverá fazê-lo em conformidade com a indicação da Administração, **no prazo máximo de 03 (três) dias úteis**, contados da notificação por escrito, mantido o preço inicialmente ajustado;

b) Se disser respeito à diferença de quantidade ou de partes, determinar sua complementação ou rescindir a contratação, sem prejuízo das penalidades cabíveis;



b.1) Na hipótese de complementação, a Proponente Vencedora deverá fazê-la em conformidade com a indicação do Licitador, **no prazo máximo de 03 (três) dias úteis**, contados da notificação por escrito, mantido o preço inicialmente ajustado.

## 16. DA FORMA DE PAGAMENTO E PREÇO

16.1. **O pagamento dos serviços será efetuado à vista, em 15 (quinze) dias consecutivos, conforme cronograma físico-financeiro**, após realização dos serviços mediante apresentação de Nota Fiscal, e Documento de Vistoria e Aprovação emitida pela Secretaria Municipal de Obras e Urbanismo, com apresentação na conclusão dos serviços, do Termo de Recebimento da Obra.

16.2. As Notas Fiscais deverão ser emitidas pela Proponente Vencedora, ou seja, com o CNPJ idêntico ao da documentação apresentada para habilitação na licitação, não sendo admitida a emissão por filiais da mesma ou por terceiros, e se forem constatadas incorreções serão as notas fiscais devolvidas e seu vencimento ocorrerá após a reapresentação das mesmas devidamente retificadas.

16.3. O pagamento será feito mediante crédito aberto em conta corrente em nome da Proponente Vencedora ou em cheque nominal.

16.3.1. A proponente vencedora deverá transcrever no corpo da Nota Fiscal o número da Agência e Conta Corrente da empresa.

16.4. Para a efetivação do pagamento, a Proponente Vencedora deverá apresentar as Certidões referidas no item 11.1.2 letras “c”, “d” e “e” para atestar seu adimplemento perante os órgãos competentes. Na falta das certidões solicitadas os pagamentos serão bloqueados sendo liberados somente após a sua apresentação.

16.5. O preço unitário que vigorará para o presente certame para cada item, será o oferecido pela Proponente Vencedora.

16.6. Nos preços estarão contemplados os custos, despesas diretas e indiretas, benefícios e constituirá a qualquer título a única e completa remuneração pela adequada e perfeita entrega dos itens objeto desta licitação.

## 17. DA ORDEM DE SERVIÇOS

17.1. A Ordem de Serviços objeto desta licitação serão expedidas pelo Departamento de Compras, Licitações e Contratos, de conformidade com o contrato de fornecimento a ser firmado entre as partes, o qual terá validade da proposta ofertada, contados da sua formalização.

17.1.1. Se, por ocasião da expedição da Ordem de Serviços, as certidões de regularidade de débito da Proponente Vencedora perante o Instituto Nacional do Seguro Social (INSS), o Fundo de Garantia por Tempo de Serviço (FGTS) e a Fazenda Nacional, estiverem com os prazos de validade vencidos, o órgão Licitador verificará a situação por meio eletrônico hábil de informações, certificando nos autos do processo a regularidade e anexando os documentos passíveis de obtenção por tais meios, salvo impossibilidade devidamente justificada.

17.1.2. Se não for possível atualizá-las por meio eletrônico hábil de informações, a Proponente Vencedora será notificada para, no prazo **de 03 (três) dias úteis**, comprovar a situação de regularidade de que trata o subitem 11.12 letras “c”, “d” e “e”, mediante a apresentação das certidões respectivas, com prazos de validade em vigência, sob pena de ser declarada inidônea para participar de licitação futuras.



17.2. A Proponente Vencedora deverá, no prazo **de 03 (três) dias úteis**, contados da data da convocação, comparecer na Prefeitura Municipal de Ribeirão Claro, Estado do Paraná para retirar a Ordem de Serviços (ou para retirar o instrumento equivalente).

17.3. Quando a Proponente Vencedora, convocada dentro do prazo de validade de sua proposta, não apresentar a situação regular de que trata o subitem 11.12 letras “c”, “d” e “e”, ou se recusar a assinar o contrato (ou retirar o instrumento equivalente), serão convocadas as demais Proponentes classificadas na ordem de classificação.

## **18 DO CONTRATO**

18.1. Para o fiel cumprimento das obrigações assumidas, será firmado Contrato com a adjudicatária, de acordo com a legislação vigente, com a vigência estabelecida na Proposta de Preços da contratada, contados a partir de sua assinatura, podendo ser prorrogado por iguais e sucessivos períodos, com vantagens para a administração, conforme minuta constante no Anexo IX, a qual será adaptada à proposta da empresa vencedora.

18.2. Após a regular convocação por parte da Contratante, a empresa adjudicatária terá o prazo máximo de 05 (cinco) dias úteis para assinar o contrato, sob pena de, não o fazendo, decair do direito à contratação e sujeitar-se às penalidades previstas no Edital.

18.3. O prazo acima estabelecido para assinatura do Contrato poderá ser prorrogado uma única vez, por igual período, quando solicitado pela adjudicatária durante o seu transcurso e desde que ocorra motivo justificado e aceito pelo Município de Ribeirão Claro.

18.4. É facultado à Administração, quando a adjudicatária não assinar o contrato, no prazo e nas condições estabelecidas, convocar outra Empresa Proponente, obedecida a ordem de classificação, para assiná-lo após comprovados os requisitos de habilitação, feita a negociação e aceita a proposta.

18.5. Quando o convocado não assinar, aceitar ou retirar o instrumento contratual. No prazo e condições estabelecidos, ou quando a proponente vencedora não apresentar situação regular no ato da assinatura do contrato, serão convocados os demais proponentes remanescentes a fazê-lo, na ordem de classificação, para celebrar o contrato, e assim sucessivamente, sem prejuízo das sanções cabíveis.

18.6. A fiscalização, gestão e acompanhamento do contato será realizada por servidor indicado pelo Licitador, lotado na Secretaria Municipal de Obras e Urbanismo, ao qual competirá dirimir as dúvidas que surgirem no curso da entrega e exercer em toda a sua plenitude e ação fiscalizadora de que trata a Lei nº 8.666/93, bem como a Lei Municipal nº 143/99.

18.6.1. A fiscalização que trata esta item não exclui nem reduz a responsabilidade da CONTRATADA por quaisquer irregularidades, ou ainda resultante de imperfeições técnicas, vício redibitório e na ocorrência desse, não implica em co-responsabilidade do CONTRATANTE ou de seus agentes prepostos.

18.6.2. O Licitador se reserva ao direito de rejeitar no todo ou em parte os serviços, se considerados em desacordo ou insuficientes, conforme os termos discriminados na proposta da CONTRATADA.

## **19. DAS SANÇÕES PARA O CASO DE INADIMPLEMENTO**



19.1. Ficará impedida de licitar e contratar com a Administração direta pelo prazo de até 05 (cinco) anos, ou enquanto perdurarem os motivos determinantes da punição, a pessoa, física ou jurídica, que praticar quaisquer atos previstos no Artigo 7º da Lei Federal nº 10.520, de 17 de julho de 2002 e posteriores alterações.

19.1.1. A penalidade de suspensão do direito de licitar e contratar com o Município de Ribeirão Claro, Estado do Paraná, poderá ser aplicada a critério do Licitador à Proponente ou à Contratada, nos seguintes casos:

- a) Não apresentação na sessão do Pregão da documentação exigida para o certame, no todo ou em parte;
- b) Apresentação de documentos falsos ou falsificados;
- c) Recusa em manter a proposta, observado o prazo de sua validade;
- d) Recusa injustificada em assinar o Contrato de Fornecimento no prazo estabelecido;
- e) Prática de atos ilícitos visando frustrar os objetivos do Pregão;
- f) Cometimento de falhas ou fraudes na execução do Contrato;
- g) Condenação definitiva pela prática dolosa de fraude fiscal no recolhimento de quaisquer tributos;
- h) Prática de atos ilícitos demonstrando não possuir idoneidade para contratar com o Licitador;
- i) Ficar evidenciado a prática de conluio.

19.2. Fica facultado ao Município de Ribeirão Claro, na hipótese de descumprimento por parte da adjudicatária das obrigações assumidas, como não cumprimento do prazo de entrega, aplicar multa de 5% (cinco por cento) sobre o valor contratado com a Proponente. A multa poderá ser aplicada a cada novo período de 30 (trinta) dias de atraso.

19.2.1. A multa será cobrada pelo contratante de acordo com o estabelecido pela legislação pertinente. Caso a contratada não venha a recolher a multa devida dentro do prazo determinado, a mesma será descontada do valor das parcelas de pagamento vincendas.

19.3. Sofrerá advertência quando ocorrer o descumprimento das obrigações assumidas, desde que sua gravidade, a critério do Licitador, mediante justificativa, não recomende a aplicação de outra penalidade.

19.4. As sanções aqui previstas são independentes entre si, podendo ser aplicadas isoladas ou cumulativamente, sem prejuízo de outras medidas cabíveis.

19.5. Em qualquer hipótese de aplicação de sanções será assegurado à Empresa Proponente vencedora o contraditório e ampla defesa.

19.6. Nenhuma penalidade será aplicada sem o prévio processo administrativo.

19.7. A aplicação de penalidades ocorrerá após defesa prévia do interessado no prazo de 05 (cinco) dias úteis a contar da intimação do ato.

## **20. DA GARANTIA CONTRATUAL E CONTROLE DE QUALIDADE**

20.1. Não será exigida a prestação de garantia para a contratação resultante desta licitação.

20.2. O Licitante poderá efetuar, a qualquer tempo após a contratação, inspeções para verificar se os serviços atendem às exigências das normas e especificações técnicas.

20.3. A aceitação do(s) serviço(s) inspecionado(s) não isenta a contratada de sua





responsabilidade quanto ao cumprimento dos termos de garantia do bem.

## **21. DA REVOGAÇÃO E ANULAÇÃO DO CERTAME**

21.1. O Licitador, observadas razões de conveniência e oportunidade, devidamente justificadas, poderá anular ou revogar a qualquer momento o presente procedimento, ou declarar a sua modalidade por motivo de ilegalidade, mediante despacho fundamentado.

21.2. A anulação ou revogação do procedimento licitatório abrange à do instrumento contratual.

21.3. A Proponente não terá direito à indenização em decorrência da anulação ou revogação do procedimento licitatório.

## **22. DAS DISPOSIÇÕES FINAIS**

22.1. Na sala de abertura e processamento do presente certame licitatório, não será permitido aos participantes:

- a) Manter em seu poder armas de fogo e armas brancas;
- b) Utilização de aparelhos eletrônicos (Pager, telefone celular, MP3, Ipod, etc), sem a prévia autorização da Pregoeira.

22.2. As normas disciplinadoras desta licitação serão interpretadas em favor da ampliação da disputa, respeitada a igualdade de oportunidade entre as Proponentes e desde que não comprometam o interesse público, a finalidade e a segurança da contratação.

22.3. Da Sessão Pública de Processamento do Pregão Presencial será lavrada ata circunstanciada, a ser assinada pela Pregoeira, Equipe de Apoio e pelas Proponentes presentes.

22.3.1. As recusas ou as impossibilidades de assinaturas devem ser registradas expressamente na própria ata.

22.4. Todas as Propostas de Preços e os Documentos de Habilitação cujos envelopes forem abertos na sessão e as propostas serão rubricadas pela Pregoeira, pela Equipe de Apoio e pelas Proponentes presentes que desejarem.

22.5. O resultado do presente certame será divulgado através de ofício a todos as Proponentes.

22.6. Os demais atos pertinentes a esta licitação, passíveis de divulgação, serão publicados no Órgão Oficial de Imprensa do Município de Ribeirão Claro, Estado do Paraná.

22.7. Os envelopes contendo os Documentos de Habilitação das demais Proponentes ficarão à disposição para retirada no Paço Municipal, Sala do Departamento de Compras, Licitações e Contratos, após a homologação e adjudicação do presente certame.

22.8. A Proponente é responsável pela fidelidade e legitimidade das informações e dos documentos apresentados em qualquer fase da licitação.

22.9. Reserva-se a Pregoeira, a Equipe de Apoio e aos Técnicos eventualmente nomeados, o direito de solicitar em qualquer época ou oportunidade, informações complementares.



22.10. Não havendo expediente ou ocorrendo qualquer fato superveniente que impeça a realização do certame na data marcada, a sessão será automaticamente transferida para o primeiro dia útil subsequente, no mesmo horário anteriormente estabelecido, desde que não haja comunicação da Pregoeira em contrário.

22.11. As normas que disciplinam este Pregão serão sempre interpretadas em favor da ampliação da disputa entre os interessados, desde que não comprometam o interesse da Administração, a finalidade e a segurança da contratação.

22.12. Ao interesse do Licitador, sem que caibam aos participantes qualquer reclamações ou indenizações, poderá ser:

a) Adiada a data de abertura deste certame; revogada em face de razões de interesse público, derivadas de fato superveniente devidamente comprovado, pertinente e suficiente para justificar tal conduta, sendo anulada por ilegalidade, de ofício ou por provocação de qualquer pessoa, mediante ato escrito e fundamentado

b) Alterada as condições do presente Edital, com fixação de novo prazo para sua realização.

22.13. Não será permitido a qualquer Proponente, retirar seus envelopes ou cancelamento de suas propostas após sua entrega.

22.14. Os serviços deverão ser realizados de maneira integral, conforme solicitação do Departamento de Compras;

22.15. Os casos omissos do presente Pregão Presencial serão solucionados pela Pregoeira.

22.16. Os interessados em retirar o referido Edital, deverão solicitar no Departamento de Compras, Licitações e Contratos do Município de Ribeirão Claro, Estado do Paraná, sem nenhum custo por parte do solicitante.

22.17. Para dirimir quaisquer questões decorrentes da presente licitação, não resolvidas na esfera administrativa, será competente o foro da Comarca de Ribeirão Claro, Estado do Paraná.

22.18. Integram este Edital de Licitação os seguintes Anexos:

Anexo I – Relação de serviços;

Anexo II – Carta de Credenciamento;

Anexo III – Declaração de pleno atendimento aos requisitos de habilitação;

Anexo IV – Modelo de Proposta de Preços;

Anexo V – Declaração de inexistência de fatos supervenientes;

Anexo VI – Declaração que não emprega menores;

Anexo VII – Declaração de Inexistência de Incompatibilidade Negocial;

Anexo VIII – Declaração de autenticidade de cópias e assinaturas;

Anexo IX – Minuta de Contrato;

**Vanúbia de Cássia Oliveira**  
**Pregoeira Oficial**



**EDITAL DE LICITAÇÃO**

**PREGÃO PRESENCIAL Nº 010/2014 (PMRC)**

**ANEXO I**

**RELAÇÃO DE SERVIÇOS**

**OBJETO:** A POSSÍVEL CONTRATAÇÃO DE EMPRESA ESPECIALIZADA EM CONSTRUÇÃO CIVIL PARA EXECUÇÃO DE ALAMBRADO EM TORNO DO ATERRO SANITÁRIO LOCALIZADO NA AVENIDA FRANCISCO PHONLOR LOPES, E NO JARDIM AMBIENTAL SALOMÃO SOGAYAR, NESTE MUNICÍPIO.

Item	Serviço	Apres	Quant	Vlr Máx Uni (R\$)	Vlr Máx Total (R\$)
1	A possível contratação de empresa especializada, para construção de cerca com alambrado, em torno do aterro sanitário localizado na Avenida Francisco Phonlor Lopes.	Svç	01	52.211,01	52.211,01
2	A possível contratação de empresa especializada, para construção de cerca com alambrado, no Jardim Ambiental Salomão Sogayar.	Svç	01	6.351,15	6.351,15
<b>VALOR MÁXIMO TOTAL GERAL</b>					<b>58.562,16</b>

**PLANILHA QUANTITATIVA E DESCRITIVA – ITEM 01**

**OBRA:** Construção de alambrado

**LOCAL:** Aterro Sanitário – Avenida Francisco Phonlor Lopes

**MUNICÍPIO:** Ribeirão Claro - Pr

Item	Serviço	Apres	Quant	Vlr unit Item (R\$)	Vlr total Item (R\$)
1	Escavação manual de valas em solo arenoso para regularização	M3	12,88	50,90	655,59
2	Regularização e compactação manual do terreno com soquete	M2	103,00	4,90	504,70
3	Cerca com mourão de concreto seção 10x10, altura 280cm, cabeça inclinado 40 cm. Distanciado a cada 2,70 metros, enterrado 80 cm, incluído apoio para os cantos, 3 fios de arame de ferpa na cabeça, e 3 fios de arame de aço galvanizado ovalado de 3,2 mm, esticado com moitão	M	515,00	34,92	17.983,80
4	Tela trançada com arame galvanizado, na malha 75 mm, fio 12, altura de 1,80m	M2	927,00	26,25	24.333,75
5	Concreto armado para pilares de apoio dos portões. Incluído forma e armação	M3	0,50	1.312,00	656,00
6	Concreto simples sem armação Fck=18MPA incluindo forma de madeira e instalação de ganchos para fixação de alambrado	M3	12,36	361,32	4.465,92
7	Tabua de pinus 300 x 25 cm, para formas com reaproveitamento de 5 vezes	M2	20,00	38,00	760,00
8	Portão com tubo de aço galvanizado 50 mm, com tela galvanizada, malha 75 mm, fio 12, altura 170cm, com duas folhas, 2x3,50 cm inclusive ferragens, e pintura	Uni	1,00	2.851,25	2.851,25
<b>TOTAL MÁXIMO GERAL</b>					<b>52.211,01</b>

**PLANILHA QUANTITATIVA E DESCRITIVA – ITEM 02**

**OBRA:** Construção de alambrado

**LOCAL:** Jardim Ambiental Salomão Sogayar

**MUNICÍPIO:** Ribeirão Claro - Pr

Item	Serviço	Apres	Quant	Vlr unit Item (R\$)	Vlr total Item (R\$)
1	Instalação de Placa de obra chapa 2,00x1,00m em chapa galvanizada padrão - Prefeitura Municipal	M2	2,00	330,00	660,00
2	Escavação manual de valas em solo arenoso para regularização, do solo.	M3	0,60	61,08	36,65



**PREFEITURA MUNICIPAL DE RIBEIRÃO CLARO**  
**ESTADO DO PARANÁ**



3	Apiloamento e regularização de fundo de vala, com maço de 30 kg	M2	4,80	5,88	28,22
4	Cerca com mourão de concreto seção 10x10, altura 280cm, cabeça inclinado 40 cm. Distanciado a cada 2,70 metros, enterrado 80 cm, incluído apoio para os cantos, 3 fios de arame de ferpa na cabeça, e 3 fio de arame de aço galvanizado ovalado de 3,2 mm, esticado com moitão.	M	24,00	41,90	1.005,60
5	Tela trançada com arame galvanizado, na malha 75 mm, fio 12, altura de 1,80m	M2	48,00	31,50	1.512,00
6	Forma em tabua para concreto em fundação reaproveitamento 5x	M2	9,60	43,38	416,45
7	Concreto estrutural com impermeabilizante FCK=15MPA virado em betoneira incluindo lançamento com feros 3/8" de chumbadores	M3	0,60	355,81	213,49
8	Concreto armado para pilares de apoio dos portões. Incluído forma e armação.	M3	1,50	675,00	1.012,50
9	Portão com tubo de aço galvanizado 50 mm, com tela galvanizada, malha 75 mm, fio 12, altura 170cm, com duas folhas, 2x1,50 cm inclusive ferragens, e pintura conforme projeto	Uni	1,00	1.466,24	1.466,24
<b>TOTAL MÁXIMO GERAL</b>					<b>6.351,15</b>



## INFORMAÇÕES TÉCNICAS – ITEM 01

### MEMORIAL DESCRITIVO

Este memorial descritivo é para a Construção do Alambrado no Aterro Sanitário com área de 515m localizado na Avenida Francisco Phonlor Lopes no município de Ribeirão Claro, PR. Os materiais a serem utilizados, deverão ser conforme descreve adiante.

#### **Movimentação de terra:**

- Para execução das vigas baldrame será feita a escavação em valas com profundidade de 0,15 cm, seguido de compactação com maço de 30 Kg.

#### **Concreto para viga baldrame:**

- A viga baldrame será executada em concreto FCK=18MPA, sem armação de ferro, utilizando formas de tábua de pinus altura de 0,25 cm. Juntamente com esta viga deverá ser instalado ganchos com ferro de aço de ¼" distanciado a cada 0,50 cm, para receber o arame de aço galvanizado para fixação da tela.

#### **Cerca de mourões de concreto:**

- Será instalado mourões de concreto seção 10x10 altura 2,80 cabeça inclinada 40 cm distanciado a cada 2,70m, enterrado 80 cm. Nos cantos esticador deverá ser colocado pilar em 45º conforme detalhes em projeto.  
- Na cabeça torta em 45º será instalado 3 fios de arame farpado.  
- Para fixação da tela deverá ser passado 3 fios de arame de aço galvanizado ovalado 32 mm.

#### **Tela de aço galvanizada trançada:**

- Será instalada tela de aço galvanizada trançada com malha de 75 mm e fio 12, sendo altura de 1,80m.

#### **Portões:**

- Serão instalado 1 portão com sete metros de comprimento (duas folhas de 3,40x1,70m), com tubos de aço galvanizado 50mm com tela galvanizada malha 75mm fio. O portão deverá ser entregue com pintura, ferragens, dobradiças e trinco, incluindo cadeado.  
- Para fixação do portão será executado dois pilares de concreto 0,30 x 0,30 x 2,90 m, em concreto armado com 8 ferros de 3/8" e estrivos de ¼" a cada 0,15 cm.

#### **Limpeza geral e entrega da obra:**

- Para a entrega e recebimento da obra, a mesma deverá estar perfeitamente limpa, testada a rede hidráulica, elétrica e demais equipamentos.

Ribeirão Claro, 06 de Janeiro de 2014.

---



João Carlos Baggio  
Secretário Municipal de Obras e Urbanismo em exercício



PREFEITURA MUNICIPAL DE RIBEIRÃO CLARO  
ESTADO DO PARANÁ




PILAR DE CONCRETO 10X10, ALTURA 2.80, COM  
CHANFRO DE 40cm

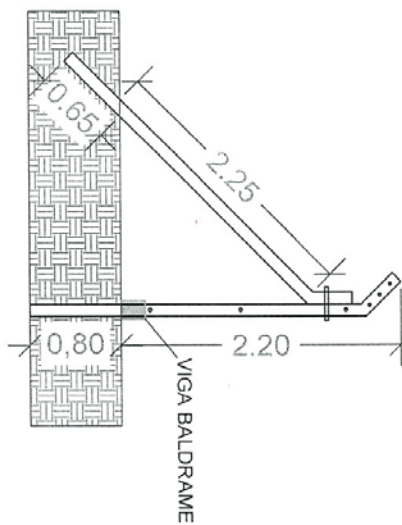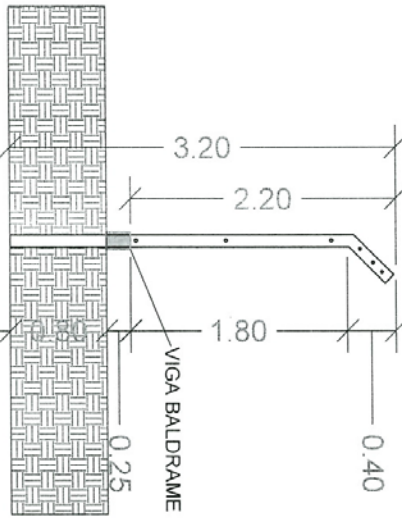




PREFEITURA MUNICIPAL DE RIBEIRÃO CLARO  
ESTADO DO PARANÁ

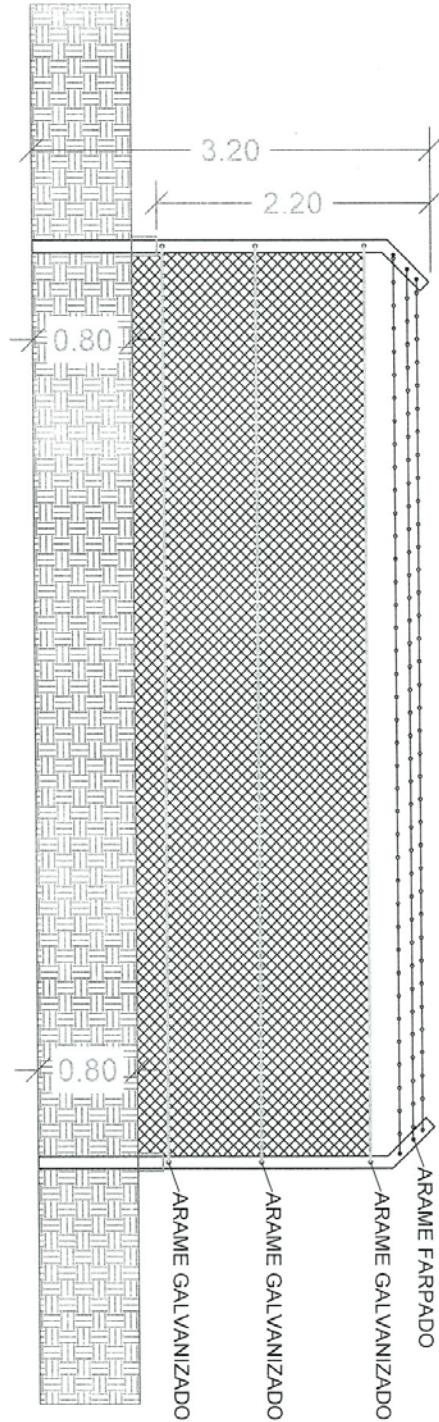


8

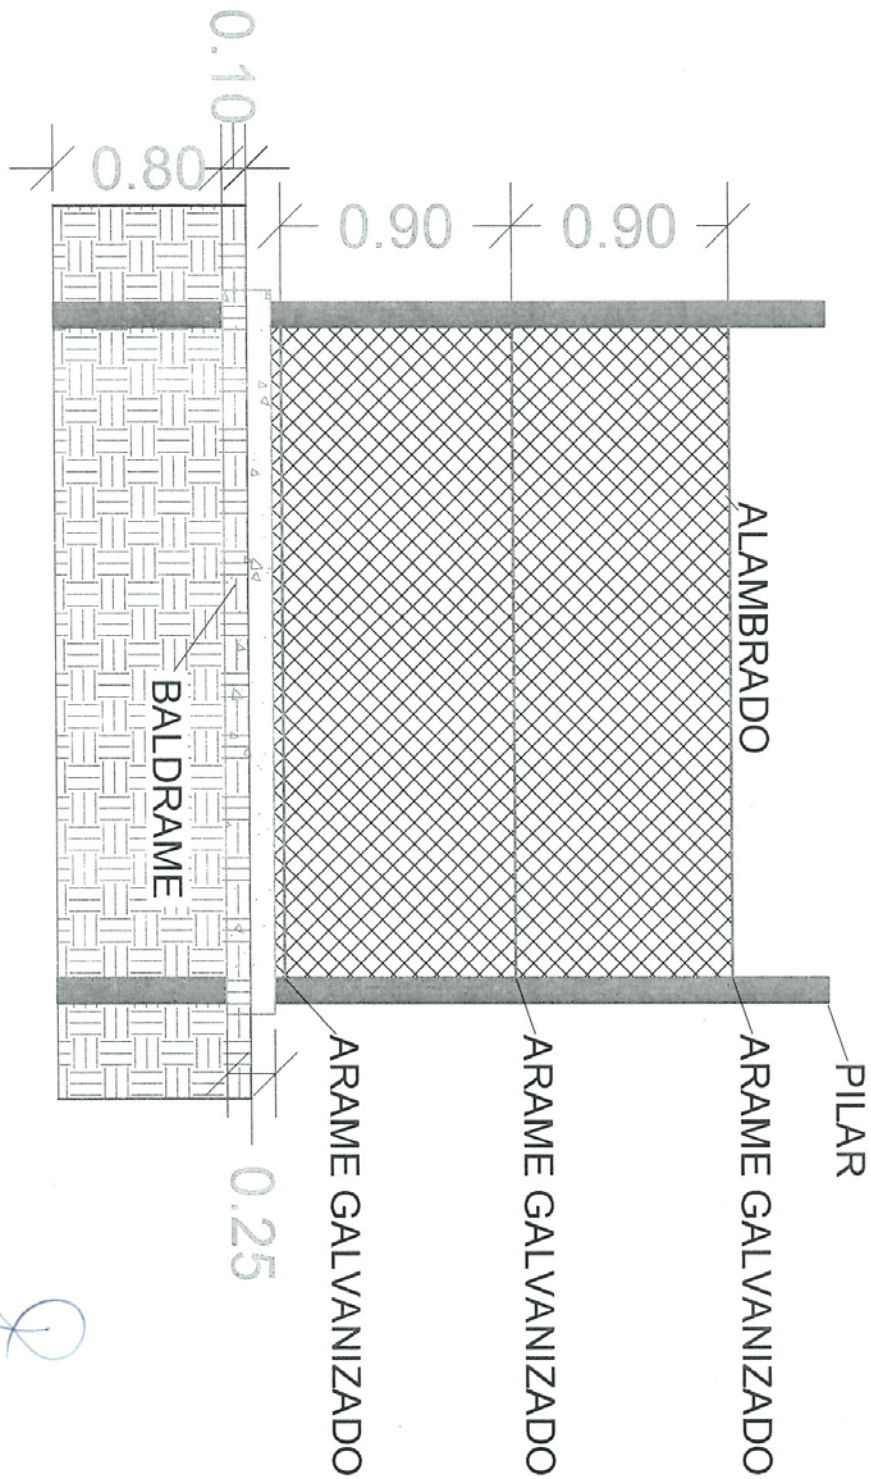






PREFEITURA MUNICIPAL DE RIBEIRÃO CLARO  
ESTADO DO PARANÁ

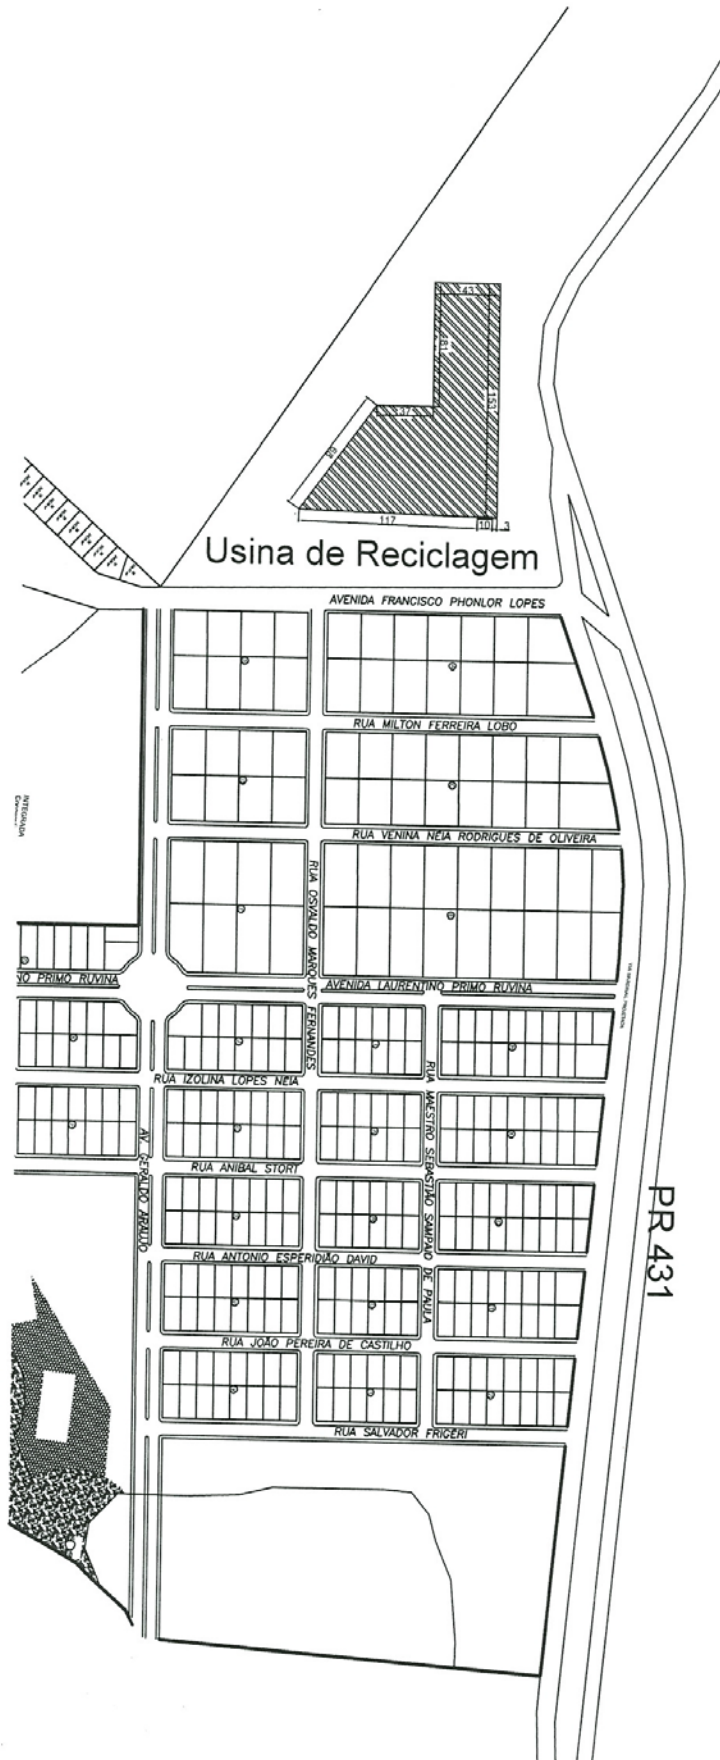




DETALHE VIGA BALDRAME 20X15

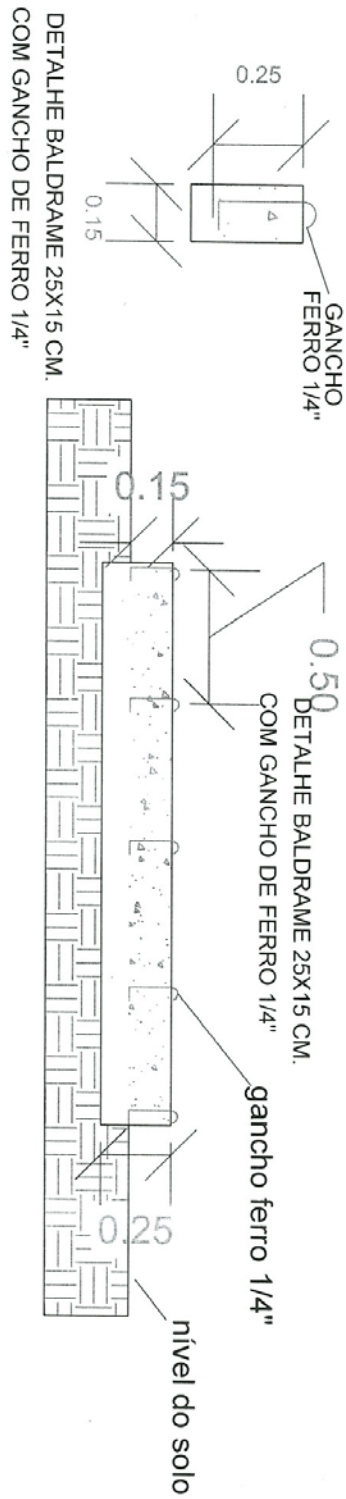




PREFEITURA MUNICIPAL DE RIBEIRÃO CLARO  
ESTADO DO PARANÁ

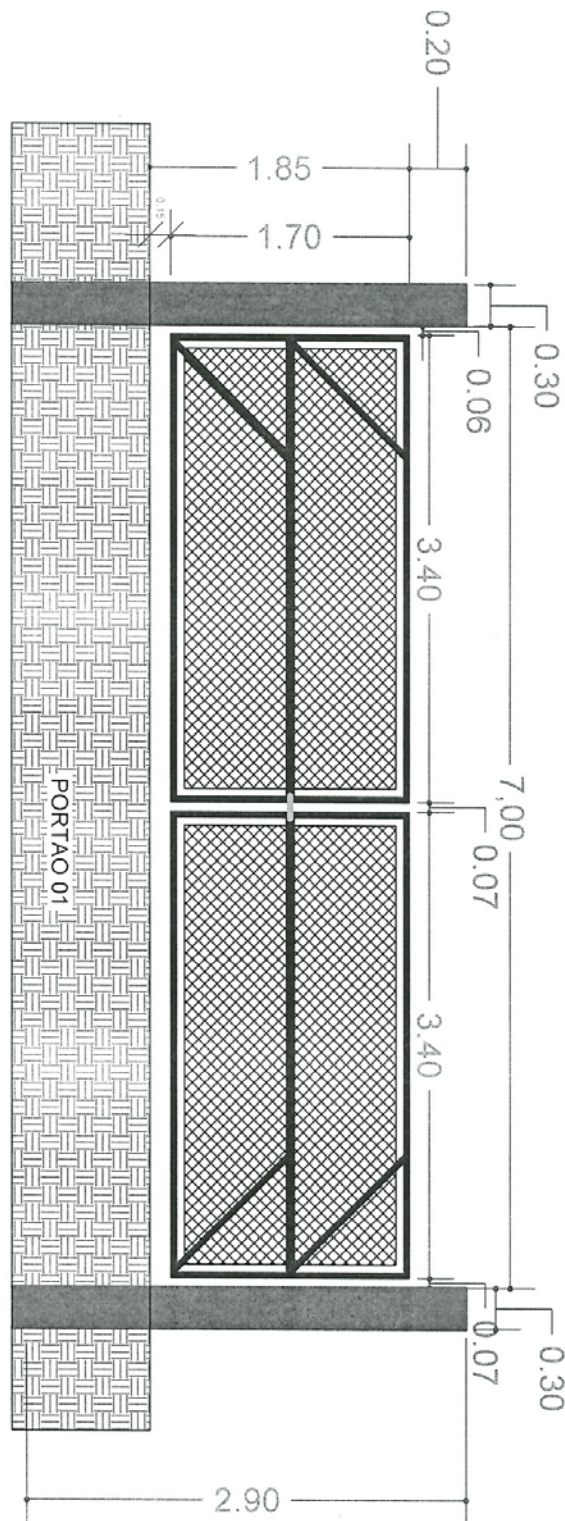




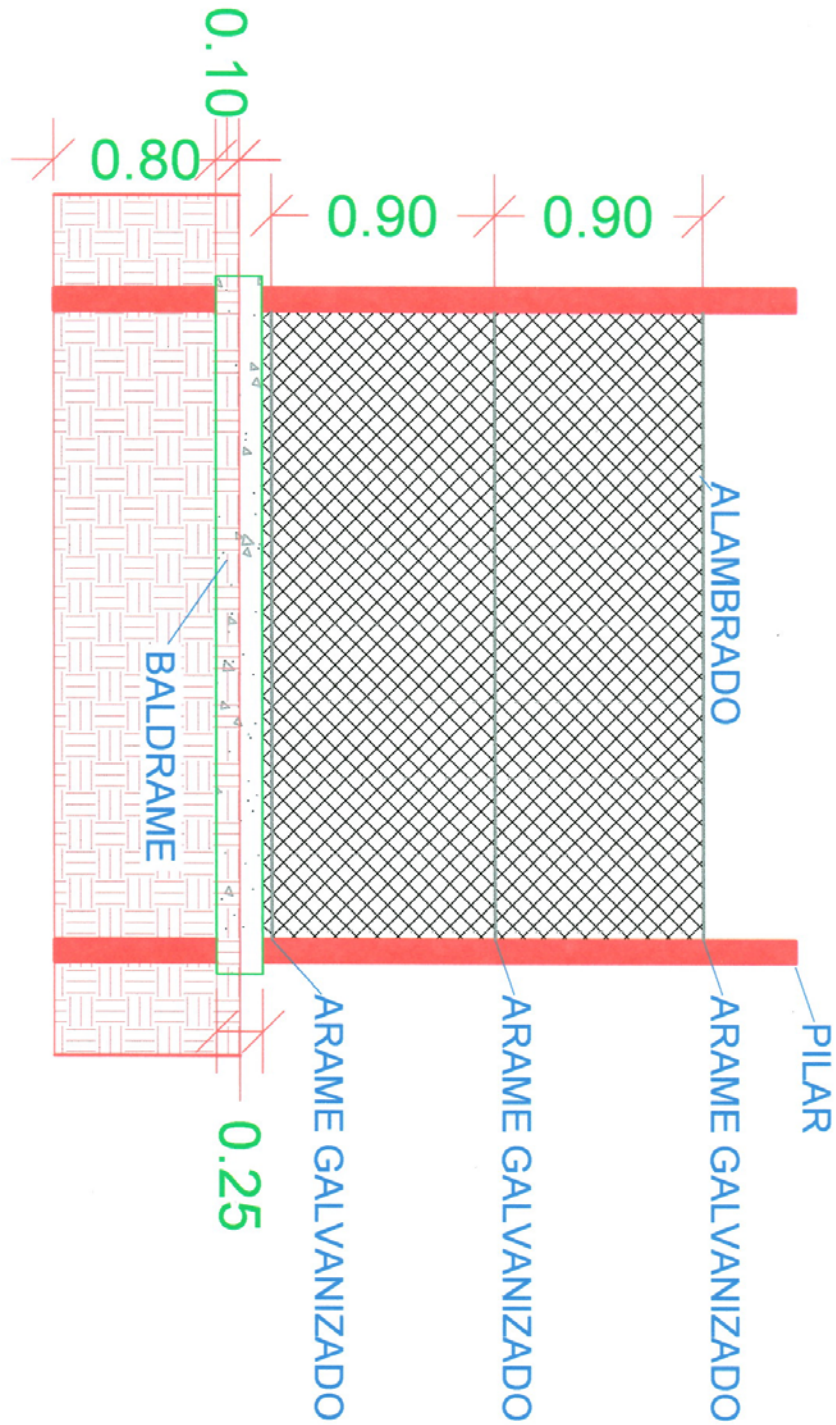



PREFEITURA MUNICIPAL DE RIBEIRÃO CLARO  
ESTADO DO PARANÁ

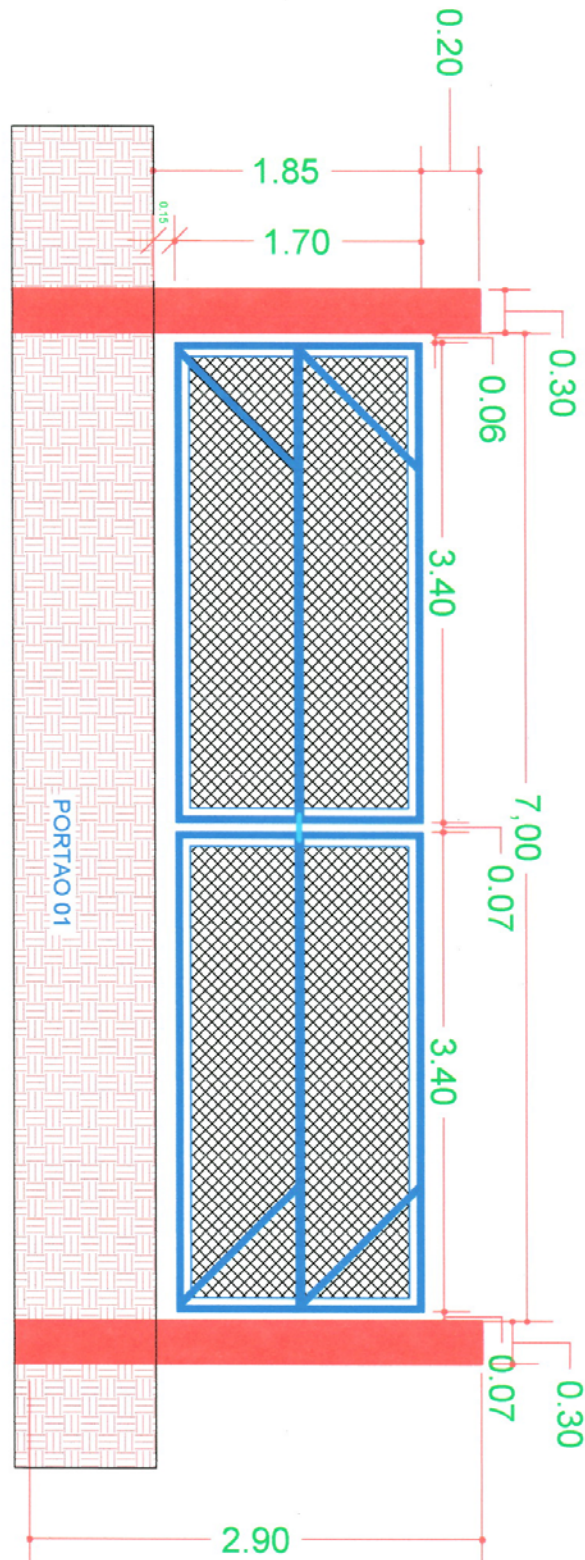



## INFORMAÇÕES TÉCNICAS – ITEM 02


<b>MEMORIAL DESCRITIVO DOS SERVIÇOS E MATERIAIS</b>
<p>Este memorial descritivo é para a Construção do Alambrado no Parque Salomão Sogayar com área de 24,00m localizado na Rua 13 de Maio no município de Ribeirão Claro, PR. Os materiais a serem utilizados, deverão ser conforme descreve adiante.</p>
<p style="text-align: center;"><b>Serviços Preliminares</b></p>
<p>Para início da obra será feita instalação de Placa de obra chapa 2,00x1,00m em chapa galvanizada padrão - Prefeitura Municipal.</p>
<p style="text-align: center;"><b>Movimentação em terra</b></p>
<p>Será executado serviço de escavação manual de valas em solo arenoso para regularização, do Após a execução da escavação, será feito o apiloamento e a regularização de fundo de vala, com</p>
<p style="text-align: center;"><b>Cerca com mourões de concreto</b></p>
<p>Instalação de cerca com mourão de concreto seção 10x10, altura 280cm, cabeça inclinado 40 cm. Distanciado a cada 2,70 metros, enterrado 80 cm, incluído apoio para os cantos, 3 fios de arame de ferro na cabeça, e 3 fio de arame de aço galvanizado ovalado de 3.2 mm, esticado com moitão.</p>
<p style="text-align: center;"><b>Tela de aço galvanizada trançada</b></p>
<p>A tela utilizada deverá ser trançada com arame galvanizado, na malha 75 mm, fio 12, altura de</p>
<p style="text-align: center;"><b>Baldrame</b></p>
<p>Será utilizado tabuas para fazer as formas para execução do baldrame. Para a fixação da tela será executado uma viga baldrame de 15x15cm, com ganchos de ferro 3/8" chumbados na mesma.</p>
<p style="text-align: center;"><b>Pilares de concreto</b></p>
<p>Os pilares instalados para a construção do alambrado deverão ser de concreto armado, para pilares de apoio dos portões. Incluído forma e armação, sendo que alguns pilares serão fixados as margens da laçoa conforme descreve projeto em anexo.</p>
<p style="text-align: center;"><b>Portão de ferro</b></p>
<p>Portão com tubo de aço galvanizado 50 mm, com tela galvanizada, malha 75 mm, fio 12, altura 170cm com duas folhas, 2x1,50 cm inclusive ferragens, tres fios de arame farpado e pintura</p>

Ribeirão Claro, 24 de Fevereiro de 2014.



  
Antonio Carlos Chiarotti  
Secretario Municipal De Obras e Urbanismo.





PREFEITURA MUNICIPAL DE RIBEIRÃO CLARO  
ESTADO DO PARANÁ

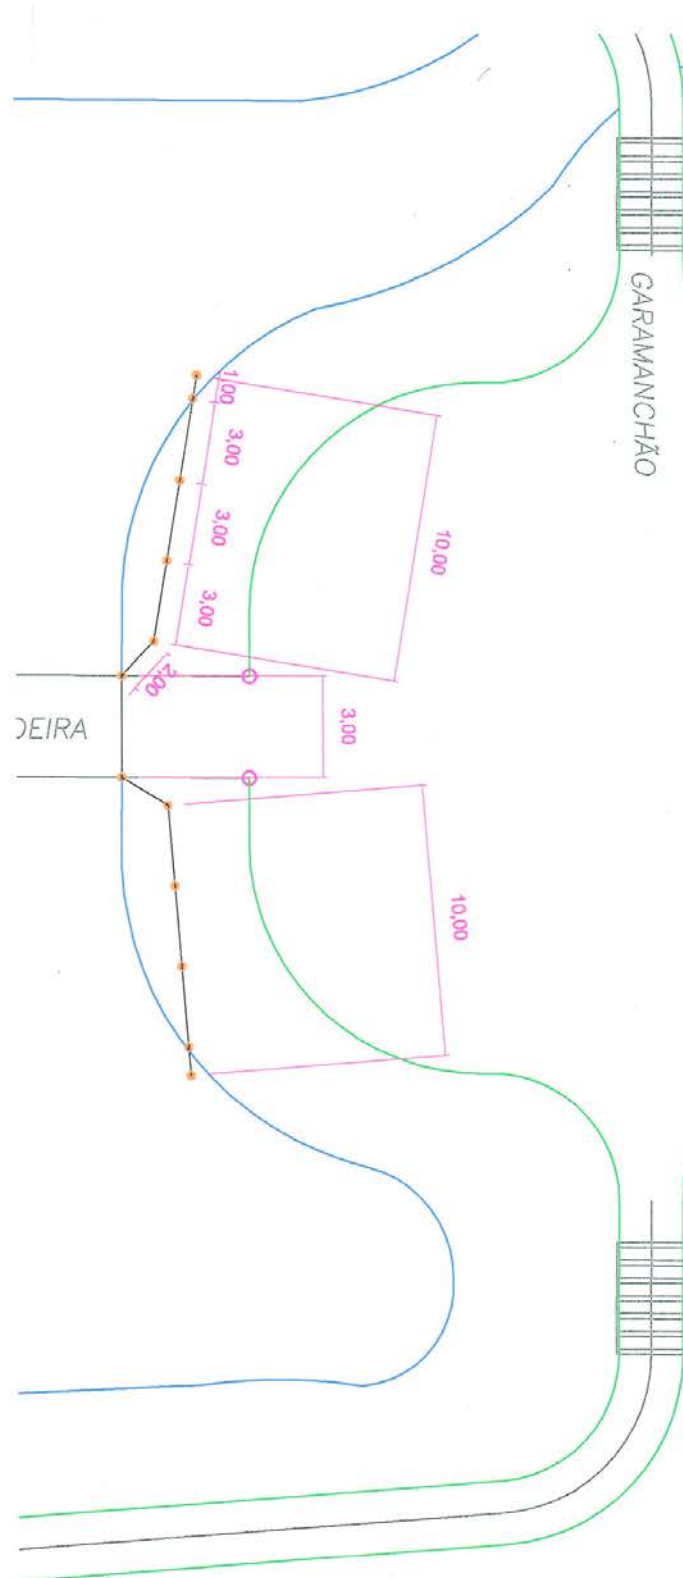




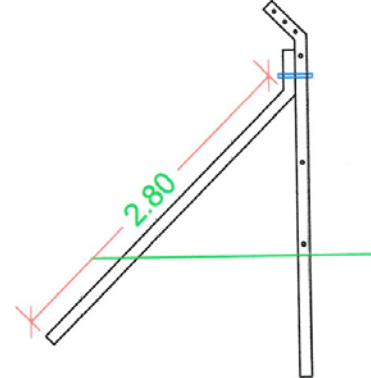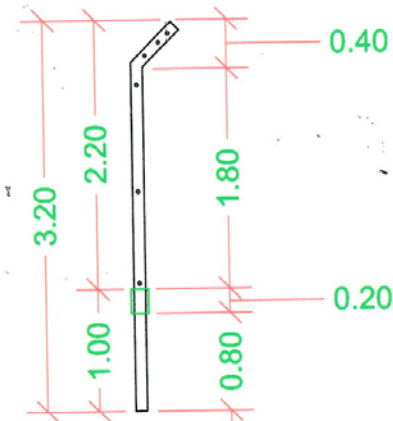

PILAR DE CONCRETO 10X10, ALTURA 2.80, COM CHANFRO DE 40cm

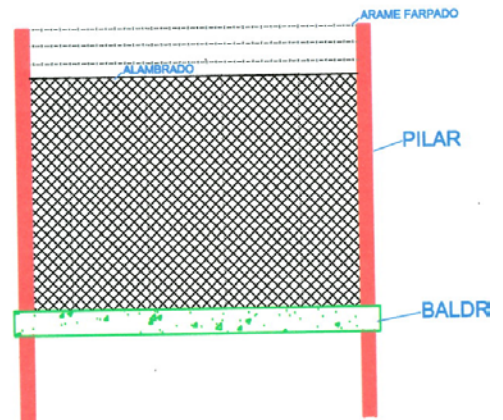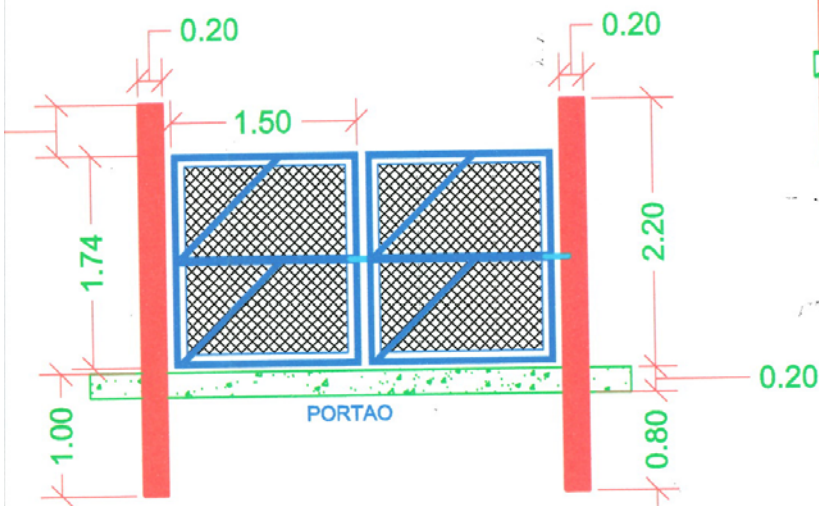

OBRA ALAMBRADO PARQUE SALOMÃO SOGAYAR		<b>DETALHES E IMPLANTAÇÃO</b>	
PROPRIETARIO PREFEITURA MUNICIPAL DE RIBEIRÃO CLARO	ASSINATURA	OBRA 41026/D	<b>DI 01/01</b>
RESPONSÁVEL TÉCNICO ANTONIO CARLOS CHIAROTTI	ASSINATURA	ESCALA 1:50	
DESENHO ERENIN M. T. FRUTUOSO	DATA 24/02/2014		

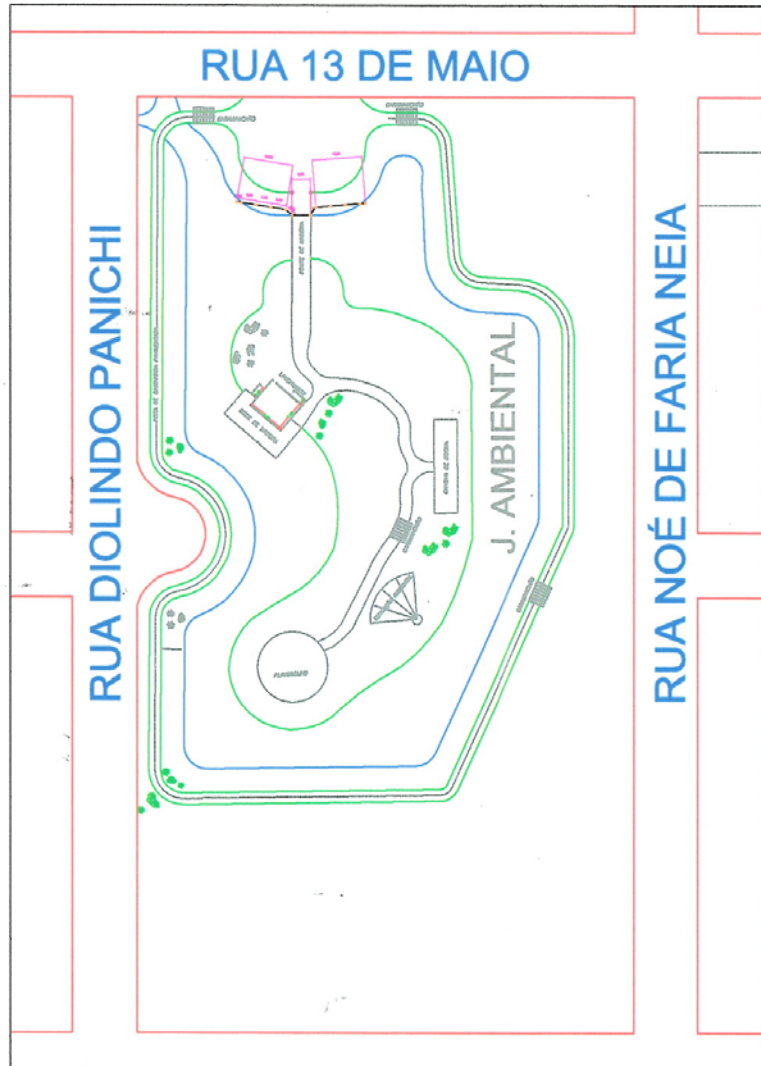



**PREFEITURA MUNICIPAL DE RIBEIRÃO CLARO  
ESTADO DO PARANÁ**



**EDITAL DE LICITAÇÃO**  
**PREGÃO PRESENCIAL Nº 010/2014 (PMRC)**

**ANEXO II**  
**(MODELO)**

**CARTA DE CREDENCIAMENTO**

(Local e data)

À Pregoeira Oficial e Comissão de Apoio  
Município de Ribeirão Claro, Estado do Paraná

**Ref.: PREGÃO PRESENCIAL Nº 010/2014 (PMRC)**

Prezados Senhores:

Através do presente, credenciamos o Sr. \_\_\_\_\_, portador da Cédula de Identidade RG nº \_\_\_\_\_ e inscrito no CPF/MF nº \_\_\_\_\_, a participar da licitação instaurada pelo Município de Ribeirão Claro, Estado do Paraná, na modalidade de Pregão Presencial nº 010/2014 (PMRC), na qualidade de REPRESENTANTE LEGAL, outorgando-lhe plenos poderes para pronunciar-se em nome da empresa \_\_\_\_\_, inscrita no CNPJ/MF nº \_\_\_\_\_, bem como formular propostas de preços e lances, assinar atas e demais documentos, bem como poderes para renunciar a prazos recursais, e praticar todos os demais atos inerentes ao certame.

---

(assinatura com firma reconhecida)  
(nome e CPF/MF do representante legal da empresa Proponente)



**EDITAL DE LICITAÇÃO**  
**PREGÃO PRESENCIAL Nº 010/2014 (PMRC)**

**ANEXO III**  
(fora do envelope de habilitação e proposta - junto com o credenciamento)

**(MODELO)**

**DECLARAÇÃO DE PLENO ATENDIMENTO AOS REQUISITOS DE HABILITAÇÃO**

(Local e data)

À Pregoeira Oficial e Comissão de Apoio  
Município de Ribeirão Claro, Estado do Paraná

**Ref.: PREGÃO PRESENCIAL Nº 010/2014 (PMRC)**

Prezados Senhores:

**DECLARAMOS**, sob as penas da Lei, conhecer e aceitar as condições constantes deste Pregão Presencial e seus Anexos, e que atendemos plenamente aos requisitos necessários para habilitação e proposta e declara que cumpre plenamente os requisitos de habilitação, nos termos do art 4º, Inciso VII, da Lei nº 10.520, de 17 de Julho de 2002.

---

(assinatura com firma reconhecida)  
(nome e CPF/MF do representante legal da empresa Proponente)



**EDITAL DE LICITAÇÃO**

**PREGÃO PRESENCIAL Nº 010/2014 (PMRC)**

**ANEXO IV**

**(MODELO)**

**PROPOSTA DE PREÇOS**

**RAZÃO SOCIAL**

**CNPJ/MF**

**INSCRIÇÃO ESTADUAL**

**ENDEREÇO, TELEFONE, FAX, E-MAIL**

**PREGÃO PRESENCIAL Nº 010/2014 (PMRC)**

**OBJETO: A POSSÍVEL CONTRATAÇÃO DE EMPRESA ESPECIALIZADA EM CONSTRUÇÃO CIVIL PARA EXECUÇÃO DE ALAMBRADO EM TORNO DO ATERRO SANITÁRIO LOCALIZADO NA AVENIDA FRANCISCO PHONLOR LOPES, E NO JARDIM AMBIENTAL SALOMÃO SOGAYAR, NESTE MUNICÍPIO.**

Item	Serviço	Apres	Quant	Vlr Máx Uni (R\$)	Vlr Máx Total (R\$)
1	A possível contratação de empresa especializada, para construção de cerca com alambrado, em torno do aterro sanitário localizado na Avenida Francisco Phonlor Lopes.	Svç	01		
2	A possível contratação de empresa especializada, para construção de cerca com alambrado, no Jardim Ambiental Salomão Sogayar.	Svç	01		
<b>VALOR MÁXIMO TOTAL GERAL</b>					

**PLANILHA QUANTITATIVA E DESCRITIVA – ITEM 01**

**OBRA: Construção de alambrado**

**LOCAL: Aterro Sanitário – Avenida Francisco Phonlor Lopes**

**MUNICÍPIO: Ribeirão Claro - Pr**

Item	Serviço	Apres	Quant	Vlr unit Item (R\$)	Vlr total Item (R\$)
1	Escavação manual de valas em solo arenoso para regularização	M3	12,88		
2	Regularização e compactação manual do terreno com soquete	M2	103,00		
3	Cerca com mourão de concreto seção 10x10, altura 280cm, cabeça inclinado 40 cm. Distanciado a cada 2,70 metros, enterrado 80 cm, incluído apoio para os cantos, 3 fios de arame de ferpa na cabeça, e 3 fios de arame de aço galvanizado ovalado de 3,2 mm, esticado com moitão	M	515,00		
4	Tela trançada com arame galvanizado, na malha 75 mm, fio 12, altura de 1,80m	M2	927,00		
5	Concreto armado para pilares de apoio dos portões. Incluído forma e armação	M3	0,50		
6	Concreto simples sem armação Fck=18MPa incluindo forma de madeira e instalação de ganchos para fixação de alambrado	M3	12,36		
7	Tabua de pinus 300 x 25 cm, para formas com reaproveitamento de 5 vezes	M2	20,00		
8	Portão com tubo de aço galvanizado 50 mm, com tela galvanizada, malha 75 mm, fio 12, altura 170cm, com duas folhas, 2x3,50 cm inclusive ferragens, e pintura	Uni	1,00		
<b>TOTAL MÁXIMO GERAL</b>					

**PLANILHA QUANTITATIVA E DESCRITIVA – ITEM 02**

**OBRA: Construção de alambrado**

**LOCAL: Jardim Ambiental Salomão Sogayar**



**PREFEITURA MUNICIPAL DE RIBEIRÃO CLARO**  
**ESTADO DO PARANÁ**



<b>MUNICÍPIO: Ribeirão Claro - Pr</b>					
<b>Item</b>	<b>Serviço</b>	<b>Apres</b>	<b>Quant</b>	<b>Vir unit Item (R\$)</b>	<b>Vir total Item (R\$)</b>
1	Instalação de Placa de obra chapa 2,00x1,00m em chapa galvanizada padrão - Prefeitura Municipal	M2	2,00		
2	Escavação manual de valas em solo arenoso para regularização, do solo.	M3	0,60		
3	Apiloamento e regularização de fundo de vala, com maço de 30 kg	M2	4,80		
4	Cerca com mourão de concreto seção 10x10, altura 280cm, cabeça inclinado 40 cm. Distanciado a cada 2,70 metros, enterrado 80 cm, incluído apoio para os cantos, 3 fios de arame de ferpa na cabeça, e 3 fio de arame de aço galvanizado ovalado de 3,2 mm, esticado com moitão.	M	24,00		
5	Tela trançada com arame galvanizado, na malha 75 mm, fio 12, altura de 1,80m	M2	48,00		
6	Forma em tabua para concreto em fundação reaproveitamento 5x	M2	9,60		
7	Concreto estrutural com impermeabilizante FCK=15MPA virado em betoneira incluindo lançamento com feros 3/8" de chumbadores	M3	0,60		
8	Concreto armado para pilares de apoio dos portões. Incluído forma e armação.	M3	1,50		
9	Portão com tubo de aço galvanizado 50 mm, com tela galvanizada, malha 75 mm, fio 12, altura 170cm, com duas folhas, 2x1,50 cm inclusive ferragens, e pintura conforme projeto	Uni	1,00		
<b>TOTAL MÁXIMO GERAL</b>					

Declaramos que os valores propostos, bem como aqueles que porventura vierem a ser ofertados através de lances verbais, são apresentados com seu preço final, sem inclusão de qualquer encargo financeiro ou previsão inflacionária. Nos preços propostos estão incluídos, além do lucro, todas as despesas e custos, como EPI's, materiais, ferramentas, transportes ou fretes, tributos de qualquer natureza e todas as despesas decorrentes, diretas ou indiretas, relacionadas com a execução do serviço objeto da presente licitação. Declaramos ainda que a participação na presente licitação importa em total, irrestrita e irreatável submissão aos termos deste Edital.



**PREFEITURA MUNICIPAL DE RIBEIRÃO CLARO**  
**ESTADO DO PARANÁ**



PLANILHA QUANTITATIVA E DESCRITIVA – ITEM 01						
<b>OBRA: Construção de alambrado</b>						
<b>LOCAL: Aterro Sanitário – Avenida Francisco Phonlor Lopes</b>						
<b>MUNICÍPIO: Ribeirão Claro - Pr</b>						
CRONOGRAMA						
Item	Discriminação	20	40	60	Vir Item (R\$)	(%) Refente a obra
1	Escavação manual de valas em solo arenoso para regularização					
2	Regularização e compactação manual do terreno com soquete					
3	Cerca com mourão de concreto seção 10x10, altura 280cm, cabeça inclinado 40 cm. Distanciado a cada 2,70 metros, enterrado 80 cm, incluído apoio para os cantos, 3 fios de arame de ferpa na cabeça, e 3 fios de arame de aço galvanizado ovalado de 3,2 mm, esticado com moitão					
4	Tela trançada com arame galvanizado, na malha 75 mm, fio 12, altura de 1,80m					
5	Concreto armado para pilares de apoio dos portões. Incluído forma e armação					
6	Concreto simples sem armação Fck=18MPa incluindo forma de madeira e instalação de ganchos para fixação de alambrado					
7	Tabua de pinus 300 x 25 cm, para formas com reaproveitamento de 5 vezes					
8	Portão com tubo de aço galvanizado 50 mm, com tela galvanizada, malha 75 mm, fio 12, altura 170cm, com duas folhas, 2x3,50 cm inclusive ferragens, e pintura					

PLANILHA QUANTITATIVA E DESCRITIVA – ITEM 02						
<b>OBRA: Construção de alambrado</b>						
<b>LOCAL: Jardim Ambiental Salomão Sogayar</b>						
<b>MUNICÍPIO: Ribeirão Claro - Pr</b>						
CRONOGRAMA						
Item	Discriminação	20	40	60	Vir Item (R\$)	(%) Refente a obra
1	Instalação de Placa de obra chapa 2,00x1,00m em chapa galvanizada padrão - Prefeitura Municipal					
2	Escavação manual de valas em solo arenoso para regularização, do solo.					
3	Apiloamento e regularização de fundo de vala, com maço de 30 kg					
4	Cerca com mourão de concreto seção 10x10, altura 280cm, cabeça inclinado 40 cm. Distanciado a cada 2,70 metros, enterrado 80 cm, incluído apoio para os cantos, 3 fios de arame de ferpa na cabeça, e 3 fio de arame de aço galvanizado ovalado de 3,2 mm, esticado com moitão.					
5	Tela trançada com arame galvanizado, na malha 75 mm, fio 12, altura de 1,80m					
6	Forma em tabua para concreto em fundação reaproveitamento 5x					
7	Concreto estrutural com impermeabilizante FCK=15MPa virado em betoneira incluindo lançamento com feros 3/8" de chumbadores					
8	Concreto armado para pilares de apoio dos portões. Incluído forma e armação.					
9	Portão com tubo de aço galvanizado 50 mm, com tela galvanizada, malha 75 mm, fio 12, altura 170cm, com duas folhas, 2x1,50 cm inclusive ferragens, e pintura conforme projeto					

Prazo de validade da proposta: \_\_\_\_\_

Prazo de fornecimento: \_\_\_\_\_

Prazo de garantia: \_\_\_\_\_

Prazo de entrega: \_\_\_\_\_



**PREFEITURA MUNICIPAL DE RIBEIRÃO CLARO**  
**ESTADO DO PARANÁ**



Prazo de pagamento: \_\_\_\_\_

Declaramos dar garantia integral dos serviços prestados de \_\_\_\_ (\_\_\_\_) anos, (Artigo 618 do Código Civil Brasileiro), período no qual nos comprometemos em solucionar os problemas decorrentes de falhas ou inadequações dos serviços, num prazo máximo de 72 (setenta e duas) horas, contados a partir do recebimento da comunicação formal do Município de Ribeirão Claro, Estado do Paraná.

(Local e data)

\_\_\_\_\_  
(assinatura)

(Razão Social da empresa Proponente - nome e CPF do representante legal)





**PREFEITURA MUNICIPAL DE RIBEIRÃO CLARO  
ESTADO DO PARANÁ**



**EDITAL DE LICITAÇÃO**  
**PREGÃO PRESENCIAL Nº 010/2014 (PMRC)**

**ANEXO V**  
**(MODELO)**

**DECLARAÇÃO DE INEXISTÊNCIA DE FATOS SUPERVENIENTES**

(Local e data)

À Pregoeira Oficial e Comissão de Apoio  
Município de Ribeirão Claro, Estado do Paraná

**Ref.: PREGÃO PRESENCIAL Nº 010/2014 (PMRC)**

Prezados Senhores:

A Proponente \_\_\_\_\_, inscrita no CNPJ/MF sob nº \_\_\_\_\_, **DECLARA** para todos os fins de direito, a inexistência de fatos supervenientes impeditivos da habilitação ou que comprometam a idoneidade da proponente nos termos do Artigo 32, Parágrafo 2º e Artigo 97 da Lei nº 8.666, de 21 de Junho de 1993 e suas alterações posteriores.

\_\_\_\_\_  
(assinatura)  
(nome e CPF/MF do representante legal da empresa Proponente)



**EDITAL DE LICITAÇÃO**  
**PREGÃO PRESENCIAL Nº 010/2014 (PMRC)**

**ANEXO VI**  
**(MODELO)**

**DECLARAÇÃO QUE NÃO EMPREGA MENORES**

(Local e data)

À Pregoeira Oficial e Comissão de Apoio  
Município de Ribeirão Claro, Estado do Paraná

**Ref.: PREGÃO PRESENCIAL Nº 010/2014 (PMRC)**

Prezados Senhores:

A Proponente \_\_\_\_\_, inscrita no CNPJ/MF sob nº \_\_\_\_\_, **DECLARA** na qualidade de Proponente do procedimento licitatório sob a modalidade de Pregão Presencial nº 010/2014 (PMRC), em cumprimento ao Inciso XXXIII, do Artigo 7º da Constituição Federal, Inciso V do art. 27 da Lei nº 8.666/93, acrescido pela Lei nº 9.854, que não possuímos em nosso quadro funcional pessoas menores de 18 (dezoito) anos em trabalho noturno, perigoso ou insalubre e, de menores de 16 (dezesseis) anos em qualquer trabalho, salvo na condição de aprendiz, a partir dos 14 (quatorze) anos.

Por ser expressão da verdade, firmamos o presente.

\_\_\_\_\_  
(assinatura)  
(Razão Social da empresa Proponente - nome e CPF do representante legal)



**EDITAL DE LICITAÇÃO**  
**PREGÃO PRESENCIAL Nº 010/2014 (PMRC)**

**ANEXO VII**

**(MODELO)**

**DECLARAÇÃO DE INEXISTENCIA DE INCOMPATIBILIDADE NEGOCIAL**

(Local e data)

À Comissão Permanente de Licitação  
Município de Ribeirão Claro, Estado do Paraná

**Ref.: PREGÃO PRESENCIAL Nº 010/2014 (PMRC)**

Prezados Senhores:

A Proponente \_\_\_\_\_, inscrita no CNPJ/MF sob nº \_\_\_\_\_, **DECLARA** sob as penas da Lei, que os sócios da empresa, não são funcionários públicos municipais que ocupam cargo de provimento em comissão, não são membros da comissão Permanente de Licitação e/ou da Equipe de Pregão, e não possuem parentesco por consangüinidade ou afim até 2º grau com servidor público ou membro da administração do Poder Executivo e Legislativo do Município de Ribeirão Claro, Estado do Paraná que ocupem tais funções.

Declara ainda ter ciência de que o parentesco ou participação societária impossibilita a contratação com o Município conforme dispõe o Artigo 9º, Inciso II e III da Lei 8.666/93, Resolução nº 18.878/94 do Tribunal de Contas do Estado do Paraná e Artigo 87 da Lei Orgânica do Município de Ribeirão Claro, Estado do Paraná.

---

(assinatura)

(Razão Social da empresa Proponente - nome e CPF do representante legal)



**PREFEITURA MUNICIPAL DE RIBEIRÃO CLARO  
ESTADO DO PARANÁ**



**EDITAL DE LICITAÇÃO**  
**PREGÃO PRESENCIAL Nº 010/2014 (PMRC)**

**ANEXO VIII**

**(MODELO)**

**DECLARAÇÃO DE AUTENTICIDADE DAS CÓPIAS E DAS ASSINATURAS NOS  
DOCUMENTOS APRESENTADOS**

(Local e data)

À Pregoeira Oficial e Comissão de Apoio  
Município de Ribeirão Claro, Estado do Paraná

**Ref.: PREGÃO PRESENCIAL Nº 010/2014 (PMRC)**

Prezados Senhores:

A Proponente \_\_\_\_\_, inscrita no CNPJ/MF sob nº \_\_\_\_\_, **DECLARA** para todos os fins necessários e em direito permitidos, que as cópias dos documentos apresentados, extraídos por meio reprográfico ou eletrônico (inclusive Internet), correspondem fielmente aos seus originais, assim como as assinaturas apostas em todos os documentos originais ou cópias, correspondem à autêntica rubrica dos signatários.

Por ser expressão da verdade e cientes das penalidades legais, em especial ao disposto no Artigo 299 do Código Penal Brasileiro, firmamos a presente declaração.

\_\_\_\_\_  
(assinatura)

(Razão Social da empresa Proponente - nome e CPF do representante legal)



**(MINUTA DE CONTRATO)**

**CONTRATO XXX/2011 (PMRC)**

**EDITAL DE PREGÃO PRESENCIAL Nº 010/2014 (PMRC)**

**A POSSÍVEL CONTRATAÇÃO DE EMPRESA ESPECIALIZADA EM CONSTRUÇÃO CIVIL PARA EXECUÇÃO DE ALAMBRADO EM TORNO DO ATERRO SANITÁRIO LOCALIZADO NA AVENIDA FRANCISCO PHONLOR LOPES, E NO JARDIM AMBIENTAL SALOMÃO SOGAYAR, NESTE MUNICÍPIO**

O MUNICÍPIO DE RIBEIRÃO CLARO, ESTADO DO PARANÁ, pessoa jurídica de direito público, inscrito no CNPJ/MF nº 75.449.579/0001-73, com sede à Rua Coronel Emílio Gomes, nº 731, Centro, Ribeirão Claro, Estado do Paraná, neste ato, representado por seu Prefeito Municipal, o Sr. XXX, (qualificação), e, pelo Secretário Municipal de XX, (qualificação), ambos brasileiros, residentes nesta cidade de Ribeirão Claro, Estado do Paraná, doravante denominado simplesmente **CONTRATANTE**, e a empresa **XX**, (qualificação), neste ato, representada por seu XX, o Sr. XX, (qualificação), a seguir denominada **CONTRATADA**, acordam e ajustam firmar o presente Contrato, nos termos da Lei Federal nº 10.520, de 17 de Julho de 2002, pelo Decreto Federal nº 7.892, de 23 de Janeiro de 2013, pela Lei Municipal nº 255, de 19 de Abril de 2006, pelo Decreto Municipal nº 356, de 23 de Agosto de 2007, aplicando-se subsidiariamente no que couber, as disposições da Lei Federal nº 8.666, de 21 de Junho de 1993, com alterações posteriores e demais normas regulamentares aplicáveis à espécie, assim como pelas condições do Edital de Licitação tipo Pregão Presencial nº 010/2014 (PMRC), homologado em XX de XX de XXX, pelos termos da proposta da **CONTRATADA** e pelas cláusulas a seguir expressas, definidoras dos direitos, deveres, obrigações e responsabilidades das partes.

**Cláusula Primeira - DO OBJETO**

O presente Contrato tem por objeto **a possível contratação de empresa especializada em construção civil para execução de alambrado em torno do aterro sanitário localizado na Avenida Francisco Phonlor Lopes, e no Jardim Ambiental Salomão Sogayar, neste município, conforme Edital de Pregão Presencial nº 010/2014 (PMRC) e seus Anexos**, assim descrito:

Item	Descrição Produto	Marca	Apres	Quant	Vlr Uni (R\$)	Vlr Total (R\$)

**Cláusula Segunda - DO VALOR**

Pelo fornecimento do objeto deste Contrato, proveniente do Edital de Pregão Presencial nº 010/2014 (PMRC), a **CONTRATANTE** pagará à **CONTRATADA**, o valor total estimado de **R\$XX (XX)**, pelo fornecimento do Item XX, objeto do Edital acima mencionado, incluído todas as despesas acessórias e/ou decorrentes como frete de entrega.

**Cláusula Terceira - PRAZO E CONDIÇÕES DE ENTREGA**

Os serviços serão realizados de forma integral, em até XX (XX) dias consecutivos após Ordem de Serviços, expedida pelo Departamento de Compras da Prefeitura Municipal de Ribeirão Claro, Estado do Paraná, na Secretaria Municipal de Obras e Urbanismo de Ribeirão Claro, Estado do Paraná, sito à Rua Coronel Emílio Gomes, nº 731, Centro, Ribeirão Claro, Estado do Paraná no local indicado na referida Autorização.

**Cláusula Quarta - DA VIGÊNCIA**



O presente Contrato terá a vigência de XX (XX) meses, ou seja, de XX de XX de XX à XX de XX de XX, momento em que se encerrará a obrigação recíproca das partes podendo ser prorrogado nas hipóteses previstas no Art. 57, da Lei 8.666/93, com vistas à obtenção de preços e condições mais vantajosas para a Administração.

#### **Cláusula Quinta - CONDIÇÕES DE PAGAMENTO**

O(s) pagamento(s) referente(s) à(s) entrega(s) do(s) objeto(s) do Pregão Presencial nº 010/2014 (PMRC), serão efetuados pela Prefeitura Municipal de Ribeirão Claro, à vista, em **XX dias consecutivos, conforme cronograma físico-financeiro**, após realização dos serviços mediante apresentação de Nota Fiscal, e Documento de Vistoria e Aprovação emitida pela Secretaria Municipal de Obras e Urbanismo, com apresentação na conclusão dos serviços, do Termo de Recebimento da Obra, juntamente com a Prova de Regularidade relativa à Seguridade Social - INSS e Certificado de Regularidade do FGTS e Certidão Negativa de Débitos trabalhistas - CNDT.

#### **Cláusula Sexta - DA DOTAÇÃO ORÇAMENTÁRIA**

As despesas decorrentes da presente Contratação correrão à conta dos seguintes recursos orçamentários:

<b>Org/ Uni</b>	<b>Classificação Orçamentária</b>	<b>Classificação Econômica</b>	<b>Despesa</b>	<b>Fonte Recurso</b>	<b>Descrição Fonte Recurso</b>	<b>Descrição Despesa</b>

#### **Cláusula Sétima - DO REAJUSTE**

Os preços poderão ser reajustados nos termos do Art. 65, da Lei nº 8.666/93, combinado com o Art. 16 da Lei Complementar nº 101/2000.

EPI's, materiais, ferramentas, transportes ou fretes, tributos de qualquer natureza e todas as despesas decorrentes, diretas ou indiretas, relacionadas com a execução do serviço objeto da presente licitação EPI's, materiais, ferramentas, transportes ou fretes, tributos de qualquer natureza e todas as despesas decorrentes, diretas ou indiretas, relacionadas com a execução do serviço objeto da presente licitação.

#### **Cláusula Oitava - DAS OBRIGAÇÕES DA CONTRATADA**

Pelo presente Contrato, a **CONTRATADA** obriga-se a prestar o fornecimento na forma ajustada:

I - Efetuar a realização dos serviços em até XX (XX) dias consecutivos após a emissão de Ordem de Serviços, expedida pelo Departamento de Compras da Prefeitura Municipal de Ribeirão Claro, Estado do Paraná, na Secretaria Municipal de Obras e Urbanismo de Ribeirão Claro, Estado do Paraná, sito à Rua Coronel Emílio Gomes, nº 522, Centro, Ribeirão Claro, Estado do Paraná, das 8:00 às 10:00 horas e das 13:00 às 16:00 horas de Segunda a Sexta-Feira, ou no local por ele indicado, correndo por conta da **CONTRATADA** as despesas com embalagem, seguros, transporte, tributos, encargos trabalhistas e previdenciários e todas as despesas decorrentes do fornecimento;

II - Emitir Nota fiscal, com nome e marca do(s) produto(s) fornecido(s), número do Pregão, número do Contrato, lote e outros, sem rasura e/ou entrelinhas e devidamente certificada pela contratante;

II - Emitir Fatura, com o nome do(s) produto(s) fornecido(s), número do Pregão e/ou do Contrato, lote e outros;

IV - Apresentar juntamente com as Notas Fiscais/Faturas, durante o período de fornecimento à contratante, Certidão firmando Prova de Regularidade relativa à Seguridade Social expedida pelo INSS - Instituto Nacional do Seguro Social - Lei nº 8.212/91, devidamente atualizada e Certificado de Regularidade do Fundo de Garantia por Tempo de Serviço - CRF, expedido pela Caixa Econômica Federal, conforme alínea "a" do art. 27 da Lei nº 8.036/90, devidamente atualizado para atestar seu adimplemento perante os órgãos competentes.

V - Substituir **no prazo máximo de 03 (três) dias úteis**, contados da notificação por escrito, mantido o preço inicialmente ajustado, os produtos danificados, fora de padrão ou de qualidade duvidosa, sempre que se fizer necessário;



VI - Permitir e facilitar a fiscalização prévia dos serviços, sempre que o CONTRATANTE considerar necessário.

**Parágrafo Único:** As Notas Fiscais serão emitidas pela CONTRATADA com o CNPJ/MF idêntico ao da documentação apresentada para habilitação na licitação, não sendo admitida a emissão por filiais da mesma ou por terceiros, e se forem constatadas incorreções serão as notas fiscais devolvidas e seu vencimento ocorrerá após a reapresentação das mesmas devidamente retificadas.

#### **Cláusula Nona - DAS OBRIGAÇÕES DA CONTRATANTE**

A CONTRATANTE se obriga a:

I - A cumprir todas as cláusulas e condições previstas neste Contrato, disponibilizando funcionário para a recepção e conferência do objeto deste Contrato e tudo o mais necessário para o desempenho da entrega feita pela CONTRATADA;

II - Efetuar os pagamentos na forma convencionada na cláusula quinta.

#### **Cláusula Décima - DA RESCISÃO**

A inexecução total ou parcial do contrato enseja a sua rescisão, conforme disposto no artigo 58 e nos artigos 77 e 80 da Lei nº 8.666/93.

**Parágrafo Primeiro** - Os casos de rescisão contratual serão formalmente motivados nos autos do processo, assegurado o contraditório e a ampla defesa;

**Parágrafo Segundo** - A rescisão do contrato poderá ser:

I - determinada por ato unilateral e escrito da CONTRATANTE, nos casos enumerados nos incisos I a XIII e XVII do artigo 78 da Lei mencionada, notificando-se o CONTRATADO no prazo de 30 (trinta) dias; ou

II - amigável, por acordo entre as partes, reduzida a termo neste Contrato desde que haja conveniência para a CONTRATANTE, ou

III - judicial, nos termos da legislação vigente sobre a matéria.

**Parágrafo Terceiro** - A rescisão administrativa ou amigável será precedida de autorização estrita e fundamentada da autoridade competente.

**Parágrafo Quarto** - Na hipótese de a rescisão ser procedida por culpa do CONTRATADO, fica o CONTRATANTE autorizado a reter os créditos que aquela tem direito, até o limite do valor dos danos comprovados, sem prejuízo das penalidades aplicáveis.

#### **Cláusula Décima-Primeira - DOS ENCARGOS**

Todos os encargos decorrentes da execução do presente Contrato, seja eles sociais, trabalhistas, previdenciários, tributários, civis, criminais e outras, serão de responsabilidade exclusiva da CONTRATADA.

#### **Cláusula Décima-Segunda - DA GARANTIA CONTRATUAL**

Como garantia de execução plena do objeto e fiel cumprimento dos termos deste Contrato, a CONTRATANTE terá a garantia de executar a CONTRATADA no caso de rescisão determinada por ato unilateral para ressarcimento e indenizações a ela devida, bem assim no caso de aplicação de multas após regular processo administrativo.

#### **Cláusula Décima Terceira - DA GARANTIA DOS SERVIÇOS**

A Contratada obriga-se a dar garantia integral dos serviços prestados de \_\_\_\_ (\_\_\_\_) anos, (Artigo 1245 do Código Civil Brasileiro), período no qual nos comprometemos em solucionar os problemas decorrentes de falhas ou inadequações dos serviços, num prazo máximo de 72 (setenta e duas) horas, contados a partir do recebimento da comunicação formal do Município de Ribeirão Claro.

#### **Cláusula Décima-Quarta - DAS SANÇÕES ADMINISTRATIVAS**

O descumprimento das obrigações assumidas ensejará na aplicação, pela CONTRATANTE, de ofício, das sanções relacionadas a seguir:

I - Advertência;



II - Multa moratória, compensatória e cláusula penal;

III - Suspensão temporária de participação em licitação e impedimento de contratar com a Administração, por prazo não superior a 2 (dois) anos, de acordo com o inciso III, do artigo 87 da Lei nº 8.666/93;

IV - Declaração de inidoneidade para licitar ou contratar com a Administração Pública enquanto perdurarem os motivos determinantes da punição ou até que seja promovida a reabilitação perante a própria autoridade que aplicou a penalidade, que será concedida sempre que o contratado ressarcir a Administração pelos prejuízos resultantes e após decorrido o prazo da sanção aplicada com base no inciso anterior.

**Parágrafo Primeiro** - A advertência será aplicada quando ocorrer o descumprimento das obrigações assumidas, desde que sua gravidade, a critério do *CONTRATANTE*, mediante justificativa, não recomende a aplicação de outra penalidade.

**Parágrafo Segundo** - O atraso injustificado na execução do Contrato sujeitará a *CONTRATADA*, sem prejuízo das sanções administrativas estabelecidas no art. 87 da Lei nº 8.666/93, à multa moratória, de ofício, equivalente a 0,5% (zero vírgula cinco por cento) sobre o total da parcela inadimplida, por dia útil excedente ao prazo de entrega/disponibilização, limitada a 2% (dois por cento) do valor da parcela inadimplida.

**Parágrafo Terceiro** - Além da multa moratória no parágrafo anterior, poderá ser aplicada pela inexecução total ou parcial do ajuste, multa compensatória correspondente a 20% (vinte por cento) do valor deste Contrato, fixada a critério da *CONTRATANTE*, em função da gravidade apurada.

**Parágrafo Quarto** - Pela rescisão do Contrato por iniciativa da *CONTRATADA*, sem justa causa, será aplicada, ainda, cláusula penal de 20% (vinte por cento) do valor do Contrato.

**Parágrafo Quinto** - As multas e sanções, exceto a de mora, serão aplicadas após regular processo administrativo, garantido o contraditório e à ampla defesa, e a importância correspondente à multa deverá ser recolhida junto à Prefeitura Municipal de Ribeirão Claro, Estado do Paraná, em 48 (quarenta e oito) horas ou será descontada das faturas a serem pagas.

**Parágrafo Sexto** - A *CONTRATADA* se obriga, com fulcro no artigo 416, parágrafo único, do Código Civil, a indenizar integralmente a *CONTRATANTE*, caso a multa compensatória e cláusula penal previstas nos parágrafos precedentes (Parágrafo Terceiro e Parágrafo Quarto retro) sejam insuficientes à recomposição integral do prejuízo.

#### **Cláusula Décima-Quinta - DA GESTÃO, ACOMPANHAMENTO E FISCALIZAÇÃO**

A gestão e acompanhamento do presente contato será realizada pelo Sr. xxx, portador da Carteira de Identidade RG nº xxx e inscrito no CPF/MF nº xxx, xxx da Secretaria Municipal de xxx, ao qual competirá dirimir as dúvidas que surgirem no curso da entrega e exercer em toda a sua plenitude e ação fiscalizadora de que trata a Lei nº 8.666/93, bem como a Lei Municipal nº 143/99.

**Parágrafo Primeiro:** A fiscalização que trata esta cláusula não exclui nem reduz a responsabilidade do *CONTRATADO* por quaisquer irregularidades, ou ainda resultante de imperfeições técnicas, vício redibitório e na ocorrência desse, não implica em co-responsabilidade do *CONTRATANTE* ou de seus agentes prepostos.

**Parágrafo Segundo:** O *CONTRATANTE* se reserva ao direito de rejeitar no todo ou em parte os serviços, se considerados em desacordo ou insuficientes, conforme os termos discriminados na proposta do *CONTRATADO*.

#### **Cláusula Décima-Sexta - DOS CASOS OMISSOS**

Os casos omissos deste Contrato reger-se-ão pela Lei Federal nº 10.520, de 17 de Julho de 2002, pelo Decreto Federal nº 7.892, de 23 de Janeiro de 2013, pela Lei Municipal nº 255, de 19 de Abril de 2006, pelo Decreto Municipal nº 356, de 23 de Agosto de 2007, aplicando-se subsidiariamente no que couber, as disposições da Lei Federal nº 8.666, de 21 de Junho de 1993, com alterações posteriores e demais normas regulamentares aplicáveis à espécie.

#### **Cláusula Décima-Sétima - DA DOCUMENTAÇÃO CONTRATUAL**

Fica fazendo parte integrante deste instrumento de contrato, independentemente de transcrição, e para que produza todos os efeitos legais, principalmente a Ata da sessão pública de





**PREFEITURA MUNICIPAL DE RIBEIRÃO CLARO  
ESTADO DO PARANÁ**



processamento do Pregão Presencial nº 010/2014 (PMRC), além dos atos convocatórios da licitação, proposta da **CONTRATADA**, bem como os demais documentos produzidos em função do processo licitatório referido.

**Parágrafo Único:** Serão incorporados a este Contrato, mediante Termo Aditivo, quaisquer modificações que venham a ser necessárias durante a sua vigência, decorrentes das obrigações assumidas pela **CONTRATADA** e eventuais alterações nos prazos de entrega e vigência, bem como eventuais acréscimos ou supressões das quantidades contratadas, dentro dos limites estabelecidos em Lei.

**Cláusula Décima-Oitava - DA PUBLICAÇÃO**

O presente instrumento será publicado em resumo, no Órgão Oficial do Município, consoante dispõe o Artigo 61, parágrafo único da Lei nº 8.666/93.

**Cláusula Décima-Nona - DO FORO**

O foro do presente Contrato será o da Comarca de Ribeirão Claro, Estado do Paraná, para dirimir quaisquer dúvidas oriundas da execução do presente Contrato, renunciando a qualquer outro por mais privilegiado que seja.

E, por estarem justos e pactuados, firmam o presente Contrato em 02 (duas) vias de igual teor, na presença de 02 (duas) testemunhas abaixo arroladas, pela sua validade e eficácia jurídica.

Ribeirão Claro-Pr, XX.

**CONTRATANTE  
GESTOR  
CONTRATADA**

**TESTEMUNHAS**

**VISTO DO DEPARTAMENTO JURÍDICO**



**PREFEITURA MUNICIPAL DE RIBEIRÃO CLARO  
ESTADO DO PARANÁ**



**EDITAL DE LICITAÇÃO**

**PREGÃO PRESENCIAL Nº 010/2014 (PMRC)**

**AVISO DE LICITAÇÃO**

Ribeirão Claro-Pr, 18 de Março de 2014.

Prezados Senhores:

Pelo presente, de acordo com a Lei Federal nº 10.520, de 17 de Julho de 2002, pelo Decreto Federal nº 7.892, de 23 de Janeiro de 2013, pela Lei Municipal nº 255, de 19 de Abril de 2006, pelo Decreto Municipal nº 356, de 23 de Agosto de 2007, aplicando-se subsidiariamente no que couber, as disposições da Lei Federal nº 8.666, de 21 de Junho de 1993, com alterações posteriores e demais normas regulamentares aplicáveis à espécie, temos a satisfação de convidar Vossa Senhoria, para participar com apresentação de proposta, em Licitação na modalidade **PREGÃO PRESENCIAL** tipo **MENOR PREÇO POR ITEM**, que fará realizar **às 08:40 (oito e quarenta) horas do dia 04 (quatro) de Abril de 2014, devendo às 09:00 (nove) horas iniciar a Sessão Pública de Pregão Presencial**, na Sala de Licitações do Departamento de Licitações e Contratos da Prefeitura Municipal de Ribeirão Claro, Estado do Paraná, na Rua Osvaldo Amaral de Oliveira, nº 555, objetivando a seleção de propostas para **a possível contratação de empresa especializada em construção civil para execução de alambrado em torno do aterro sanitário localizado na Avenida Francisco Phonlor Lopes, e no Jardim Ambiental Salomão Sogayar, neste município, conforme descrição no Edital de Pregão Presencial nº 010/2014 (PMRC) e seus Anexos.**

**Vanúbia de Cássia Oliveira**  
Pregoeira Oficial

**RECEBEMOS O PROCESSO COMPLETO DO PRESENTE  
PREGÃO PRESENCIAL**

**EM \_\_\_\_ / \_\_\_\_ / \_\_\_\_**

\_\_\_\_\_  
(carimbo de CNPJ e assinatura)