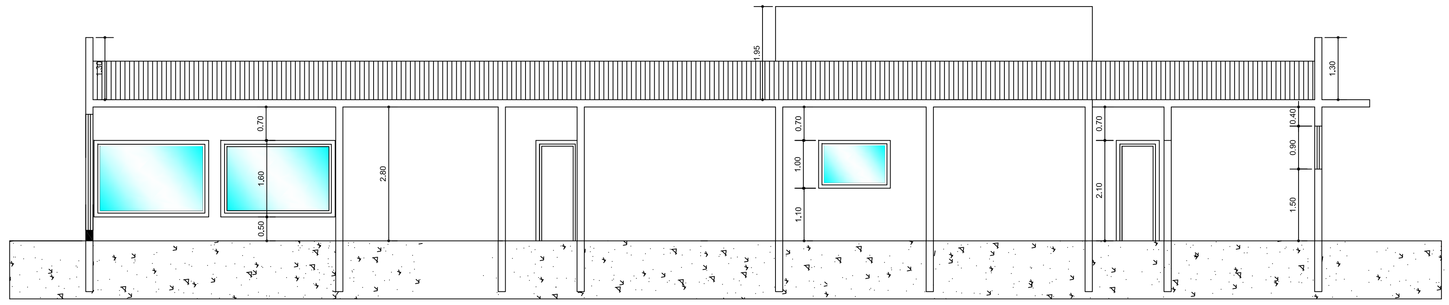

CORTE AA
ESCALA 1/75

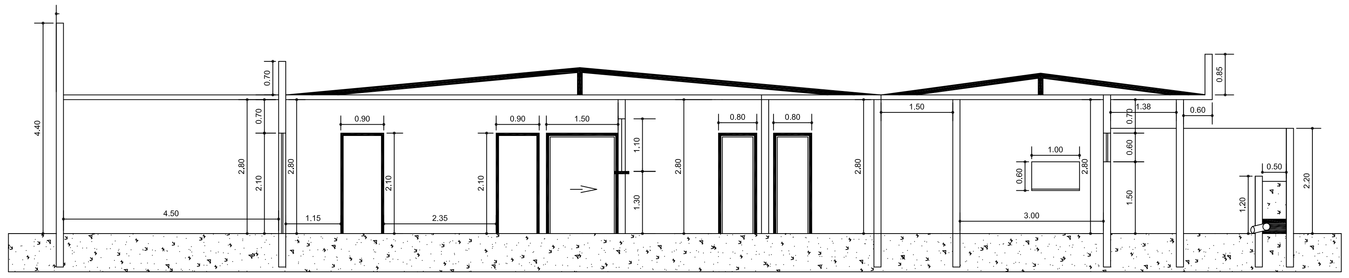

CORTE B'B'
ESCALA 1/75

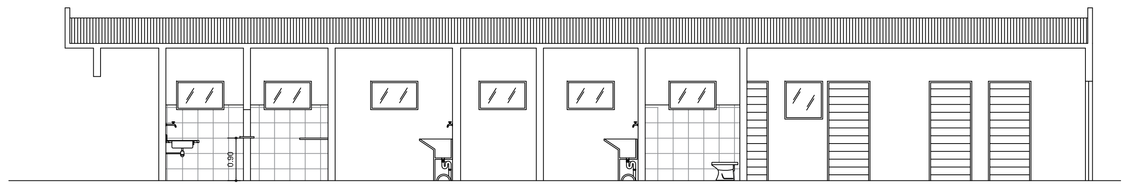

CORTE CC
ESCALA 1/75

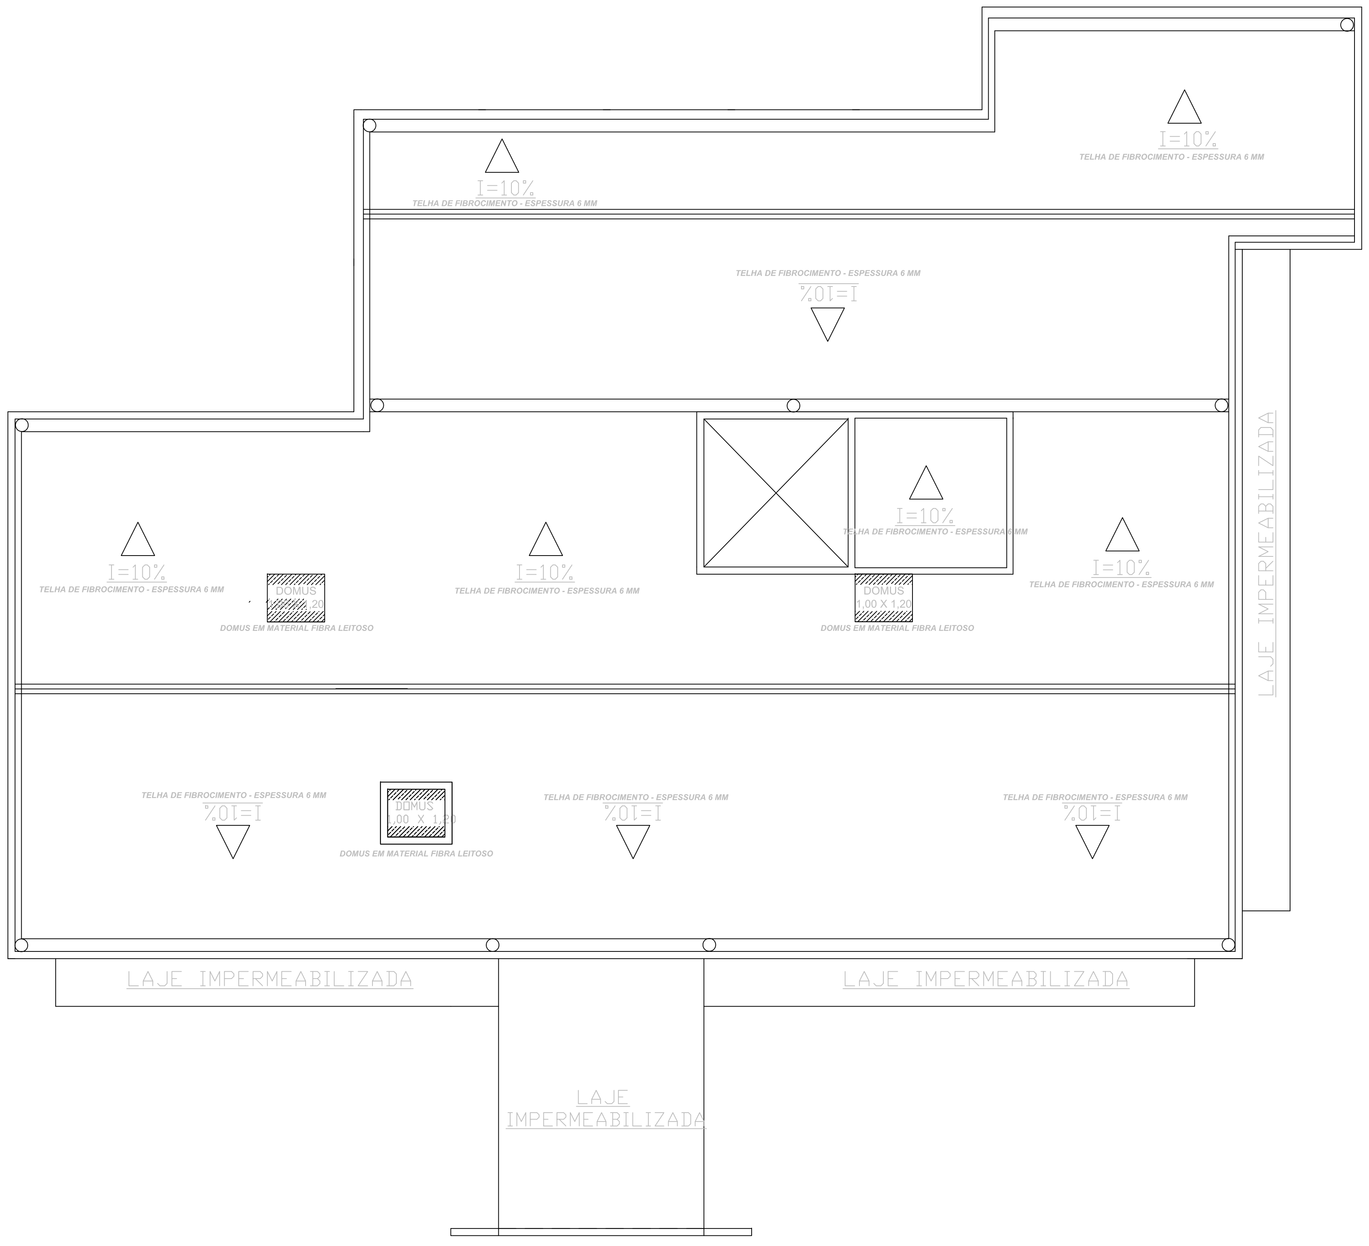

PLANTA DE COBERTURA (TELHAS DE FIBROCIMENTO - ESCALA: 1/75

Carimbos e Aprovações:

Projeto
ARQUITETONICO
ADEQUAÇÕES (02/03)

OBRA:
UNIDADE DE SAUDE (UBS)

Endereço:
RUA CEL. JOAQUIM RIBEIRO GOMES, 1140-A, RIBEIRÃO CLARO PARANÁ

PROPRIETARIO:
PREFEITURA MUNICIPAL DE RIBEIRÃO CLARO

PROJETO
JAINA MIRELA DA COSTA SABONGI

PREFEITURA MUNICIPAL DE RIBEIRÃO CLARO

DESENHO
ERENIN MARCELINO TEODORO FRUTUOSO